


soppalco

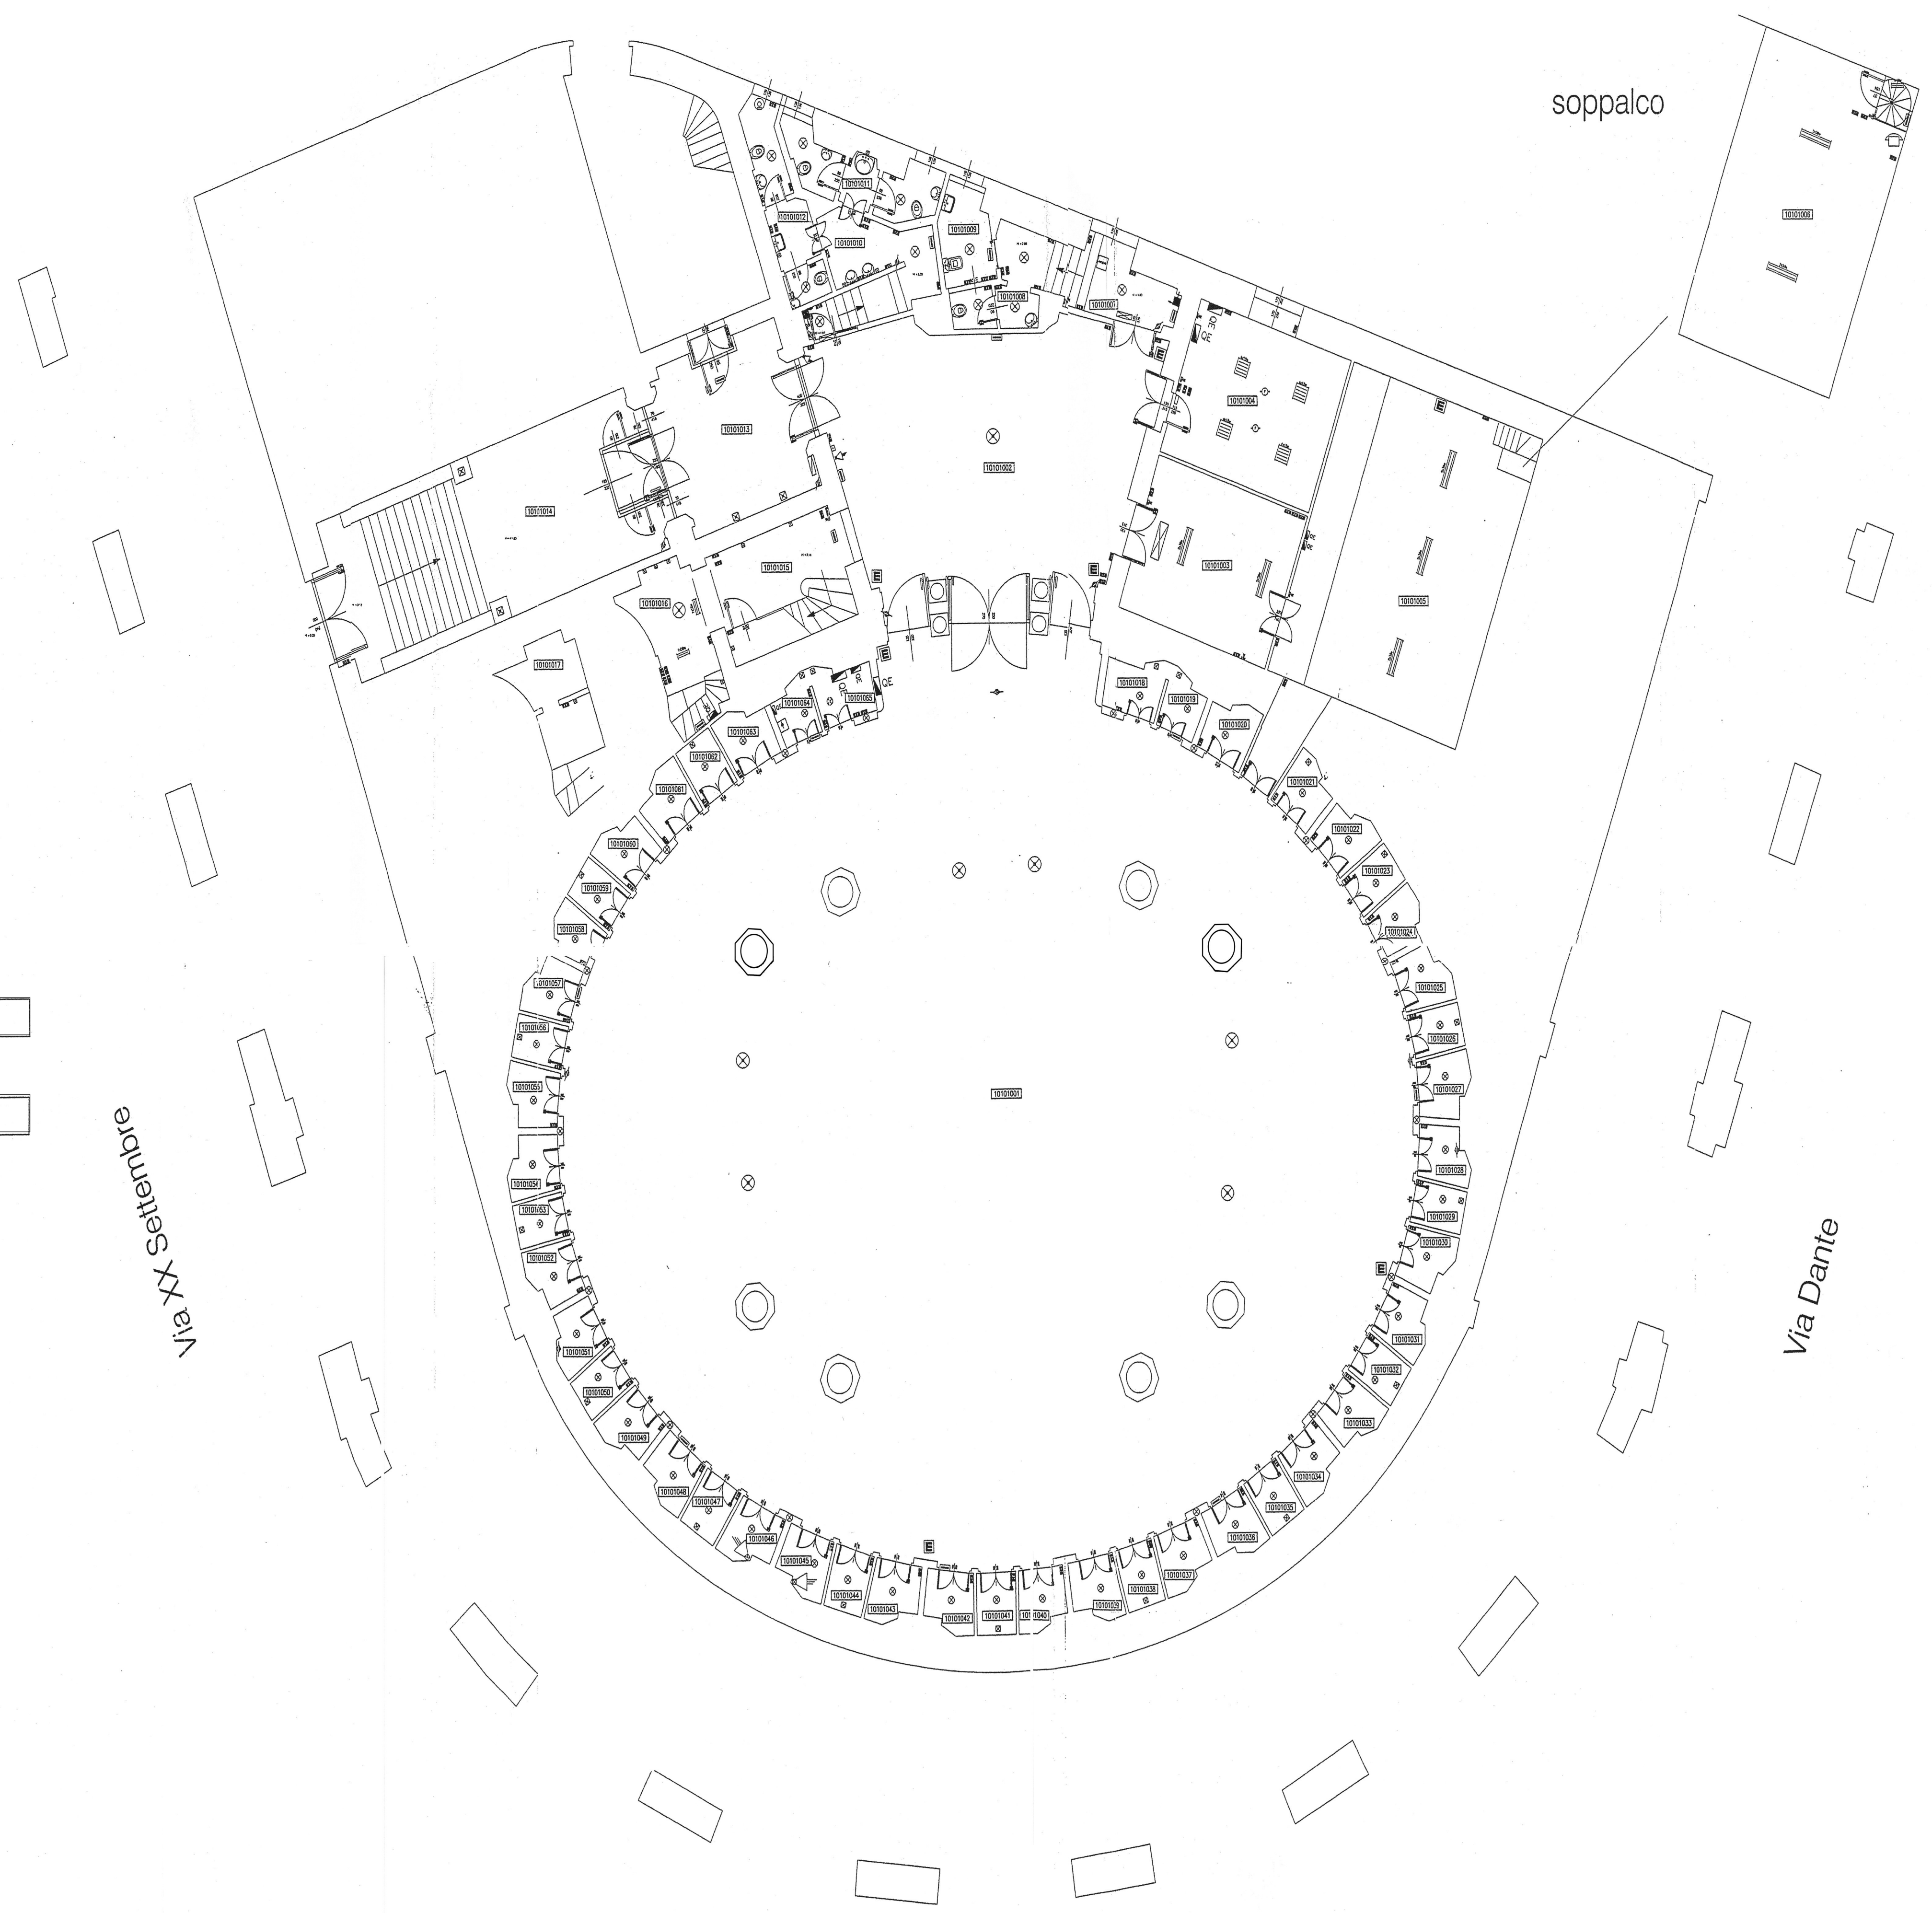

101

10101

Via XX Settembre

Via Dante

Piazza De Ferrari



Camera di Commercio
Industria e Artigianato

Via Garibaldi 4 - Genova

Borsa valori di Genova


Via XX Settembre 44 Genova

Rilievo stato di fatto

Pianta Piano Terra

Tav. 1/4

Planimetria

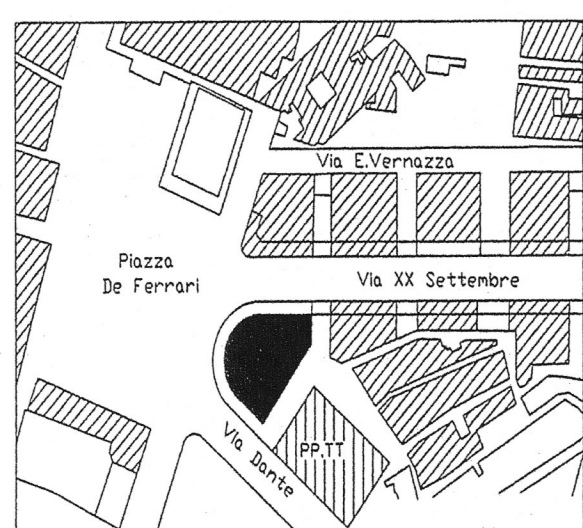

Data: 31/01/2003

Scala: 1/100

Cod. Edificio: 101

Revisione	Data	Note