


Camera di Commercio
Industria e Artigianato

Via Garibaldi 4 - Genova

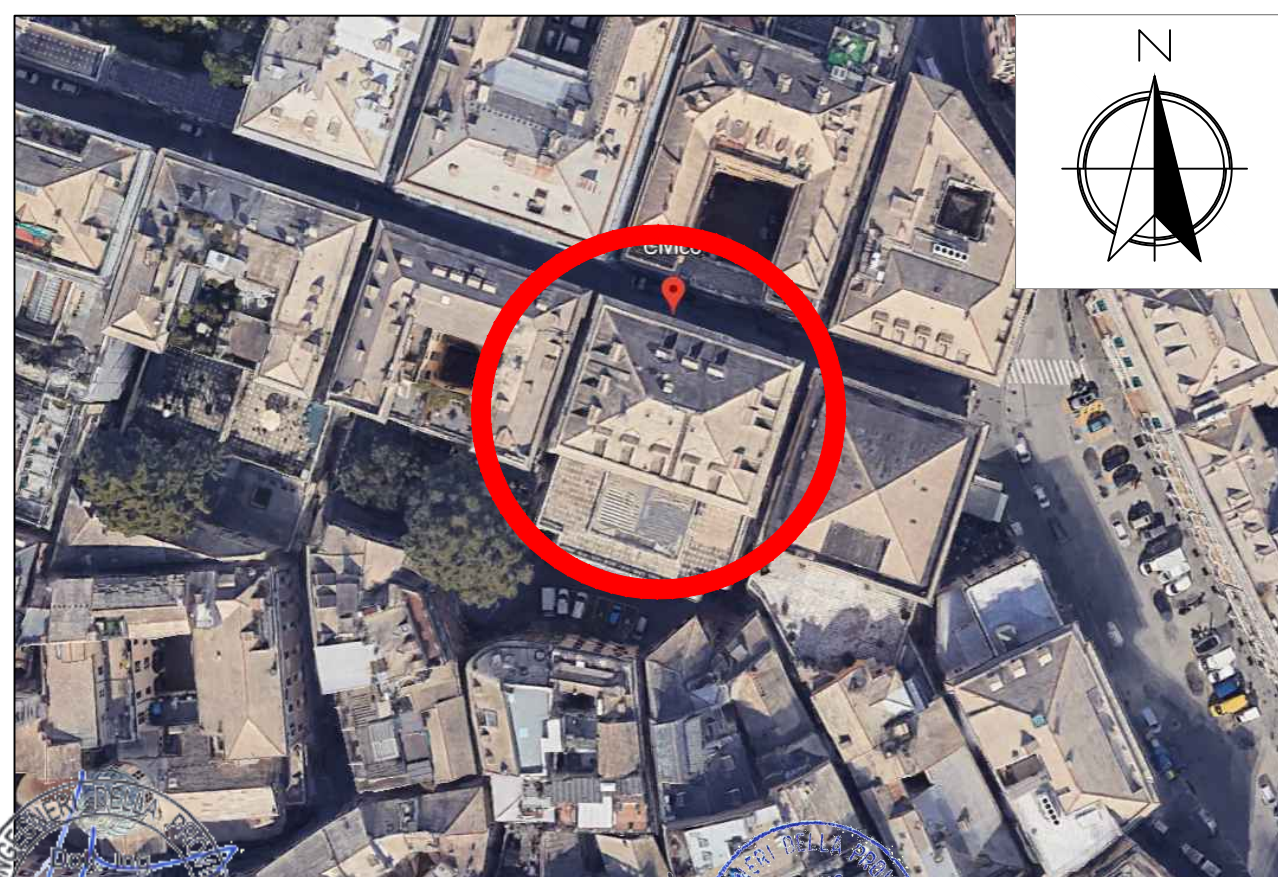

Stadio
Ottonello

Stadio Associato Ing. Ottonello T.&T.

Sede Legale - Uffici :
Via delle Fabbriche 35, B/r

16158 GENOVA-VOLTRI
Tel. e Fax 010/613.46.89 - 613.51.14

PROGETTAZIONI
CIVILI
E INDUSTRIALI

OGGETTO:
BANDO DI PROMOZIONE DELL'ECO-EFFICIENZA E RIDUZIONE DEI CONSUMI DI
ENERGIA APPROVATO CON D.G.R. N. 314 DEL 06 APRILE 2023 COME
MODIFICATO CON D.G.R. N. 359 DEL 21 APRILE 2023
PROGETTO DEFINITIVO PER INTERVENTI DI EFFICIENTAMENTO ENERGETICO
PALAZZO CARREGA-CATALDI VIA GRIBALDI 4, GENOVA

RICHIEDENTE:
CAMERA DI COMMERCIO
VIA GARIBALDI 4
16121 GENOVA

DESCRIZIONE: PIANO SOTTOTETTO
LAYOUT

PROGETTISTI: ING. GIULIO RABAGLIATI
ING. TIZIANA OTTONELLO

DATA: 19 /09/2023

TAVOLA:

COLLABORATORI: GEOM. FILIPPO PATERMO
GANDINI SILVIA

SCALA: 1:100

FORMATO: /


E 10

PIANO SOTTOTETTO

Vico del FERRO

Piazza del ferro

v. Garibaldi

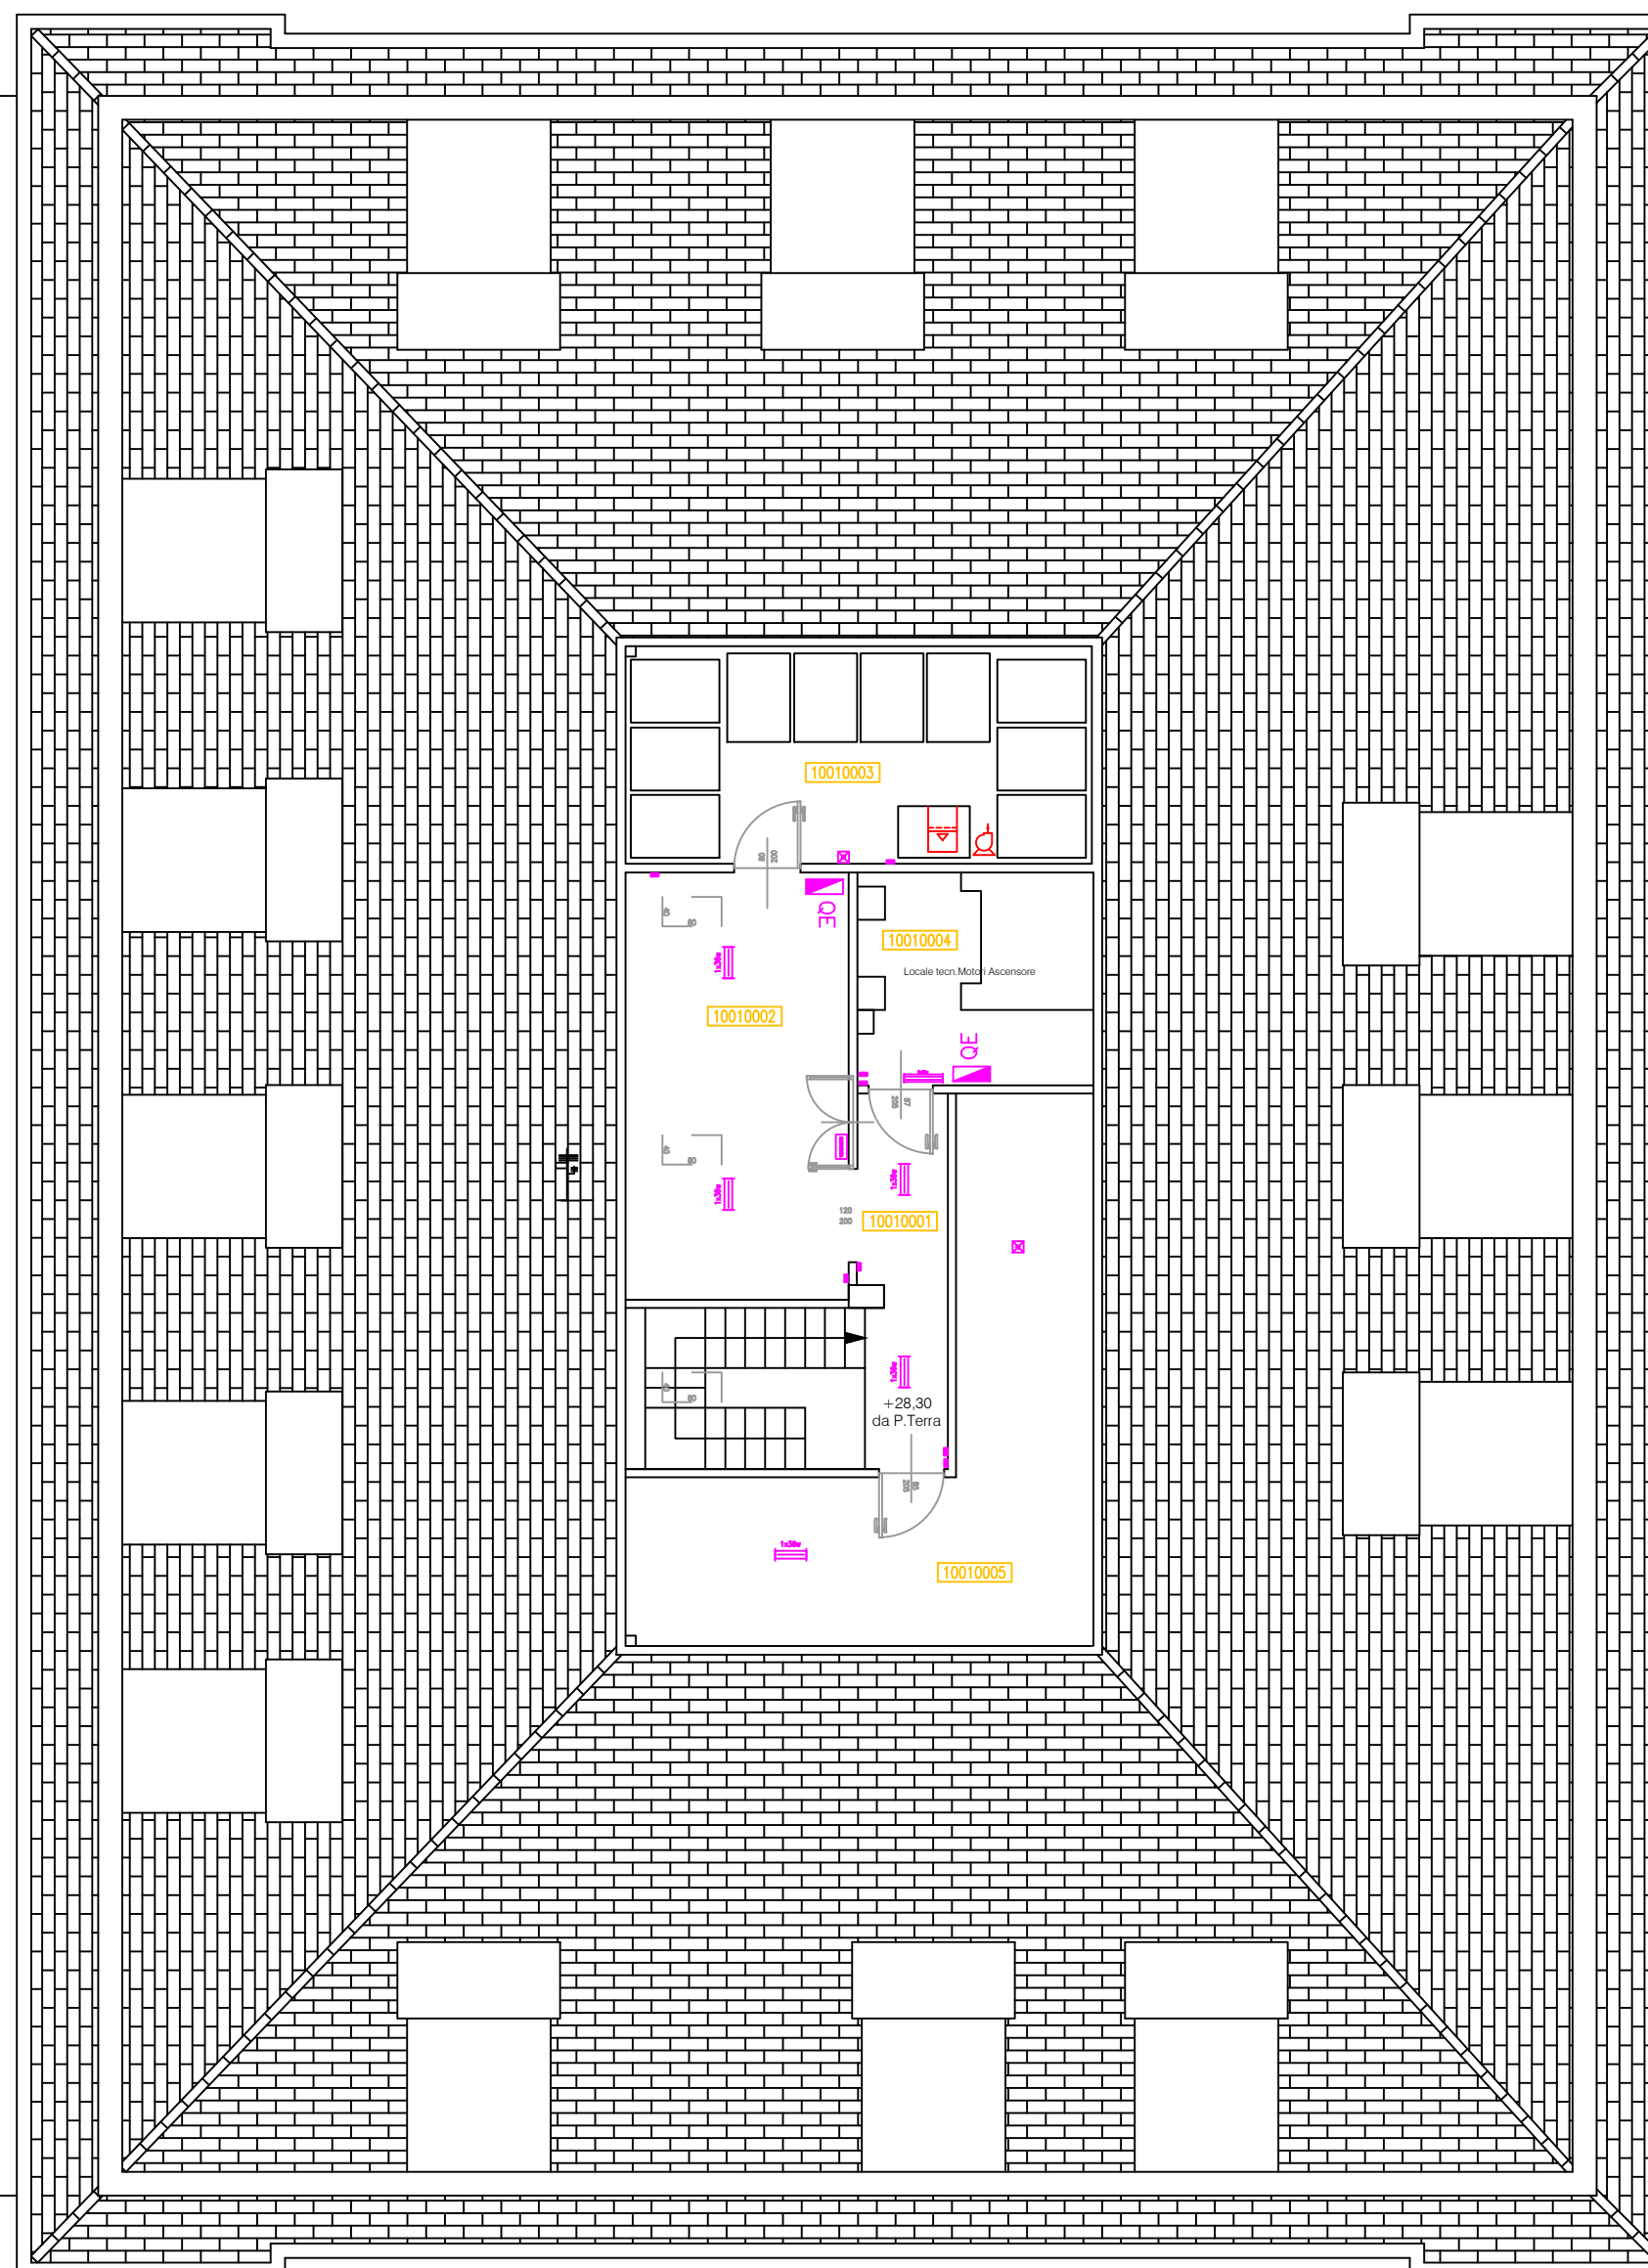

Vico del PORTELLO