


Camera di Commercio
Industria e Artigianato

Via Garibaldi 4 - Genova

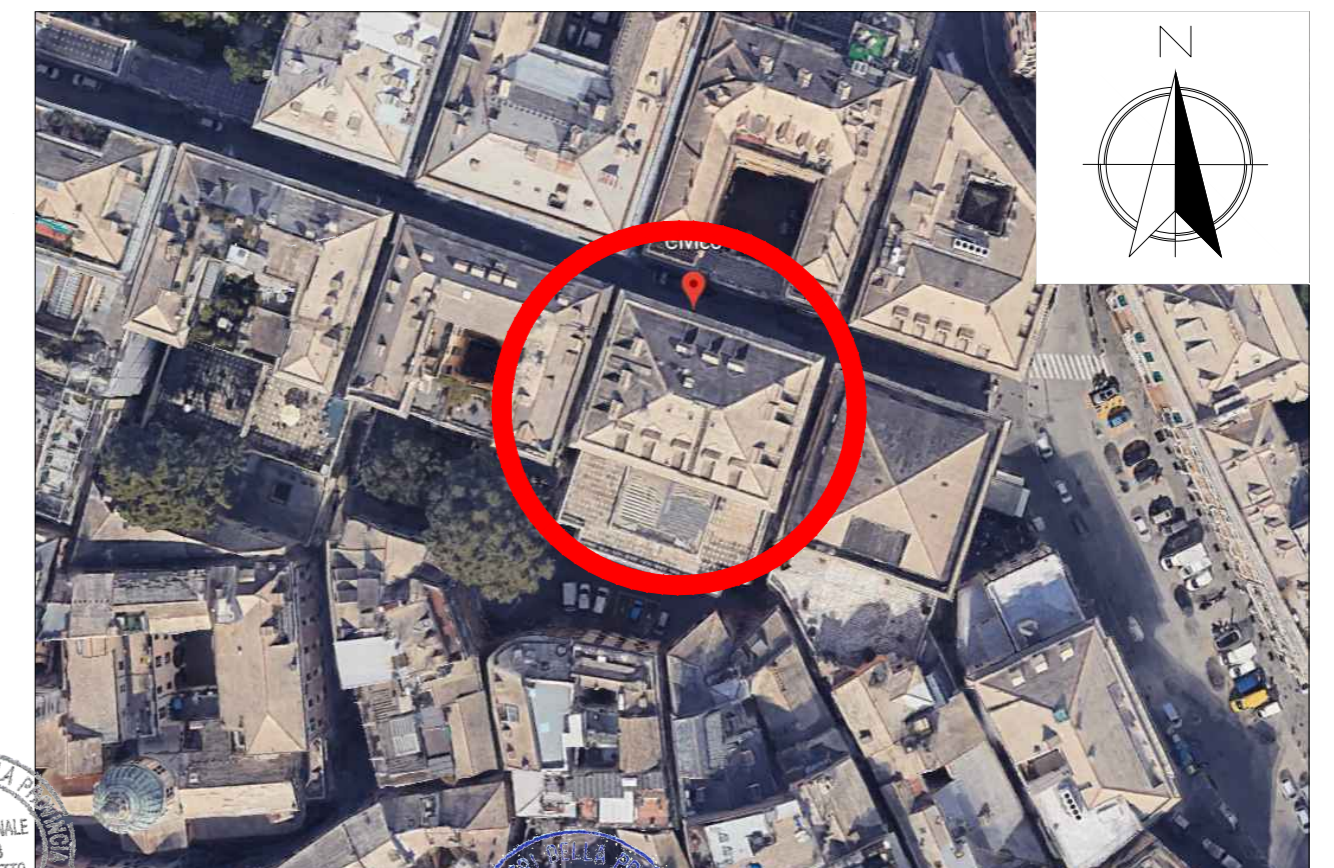

Gabriella Repetto

T. Ottonello

Studio Associato Ing. Ottonello T.&T.

Sede Legale - Uffici:
Via delle Fabbriche 35, B/r

16158 GENOVA-VOLTRI
Tel. e Fax 010/613.46.89 - 613.51.14

PROGETTAZIONI
CIVILI
E INDUSTRIALI

OGGETTO:
BANDO DI PROMOZIONE DELL'ECO-EFFICIENZA E RIDUZIONE DEI CONSUMI DI
ENERGIA APPROVATO CON D.G.R. N. 314 DEL 06 APRILE 2023 COME MODIFICATO
CON D.G.R. N. 359 DEL 21 APRILE 2023

PROGETTO DEFINITIVO PER INTERVENTI DI EFFICIENTAMENTO ENERGETICO
PALAZZO CARREGA-CATALDI VIA GRIBALDI 4, GENOVA

DESCRIZIONE: PLANIMETRIA DELL'AREA D'INTERVENTO

RICHIEDENTE:

CAMERA DI COMMERCIO
VIA GRIBALDI 4
16121 GENOVA

PROGETTISTI: ARCH. GABRIELLA REPETTO
ING. TIZIANA OTTONELLO

DATA: 16 MAGGIO 2023

TAVOLA:

COLLABORATORI: GEOM. FILIPPO PATERMO
GANDINI SILVIA

SCALA: 1:100

FORMATO: A1

00