


STATO DI CONSISTENZA / ABACO DEI SERRAMENTI – PIANO 2° SEMINTERRATO			
TIPO:	POSIZIONE:	DIMENSIONE:	QUANTITA':
①	138-139-140-141-142-145	L150 x H100	6
MATERIALE:	VETRO:	DATAZIONE:	AZIONE PREVISTA:
LEGNO	VETRO SINGOLO	'800 PRESUNTO	MANTENIMENTO

FOTO ESPLICATIVE MODELLO SERRAMENTO TIPO 0

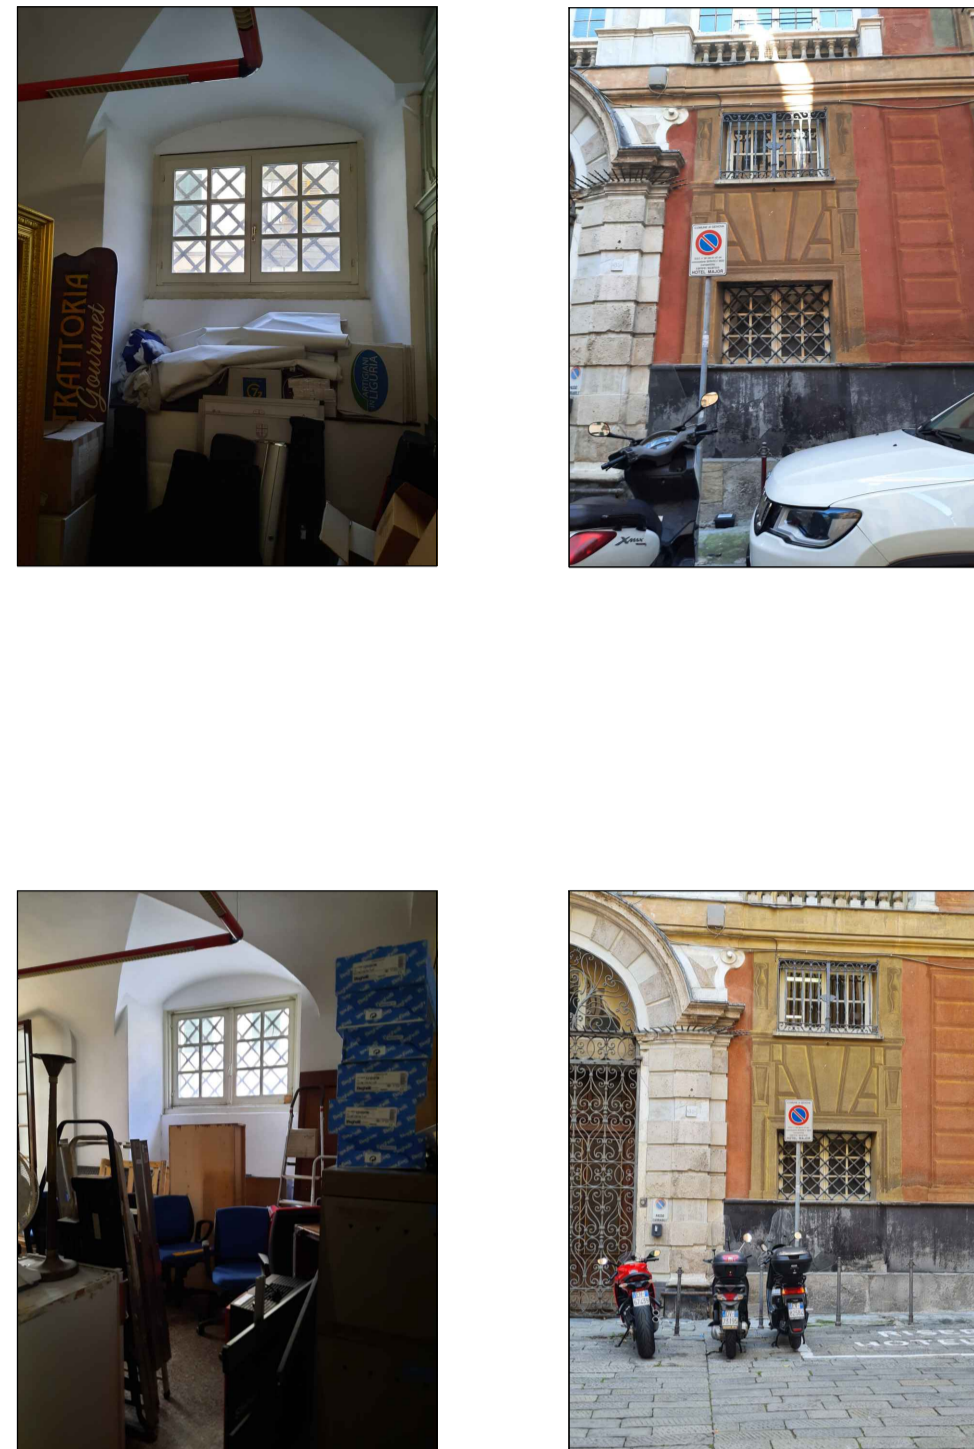


STATO DI CONSISTENZA / ABACO DEI SERRAMENTI – PIANO 2° SEMINTERRATO			
TIPO:	POSIZIONE:	DIMENSIONE:	QUANTITA':
①	146-147	L150 x H110	2
MATERIALE:	VETRO:	DATAZIONE:	AZIONE PREVISTA:
LEGNO	VETRO SINGOLO	'800 PRESUNTO	MANTENIMENTO

FOTO ESPLICATIVE MODELLO SERRAMENTO TIPO 1



STATO DI CONSISTENZA / ABACO DEI SERRAMENTI – PIANO 2° SEMINTERRATO			
TIPO:	POSIZIONE:	DIMENSIONE:	QUANTITA':
②	143-144	L65 x H100	2
MATERIALE:	VETRO:	DATAZIONE:	AZIONE PREVISTA:
LEGNO	VETRO SINGOLO	'800 PRESUNTO	MANTENIMENTO


FOTO ESPLICATIVE MODELLO SERRAMENTO TIPO 4

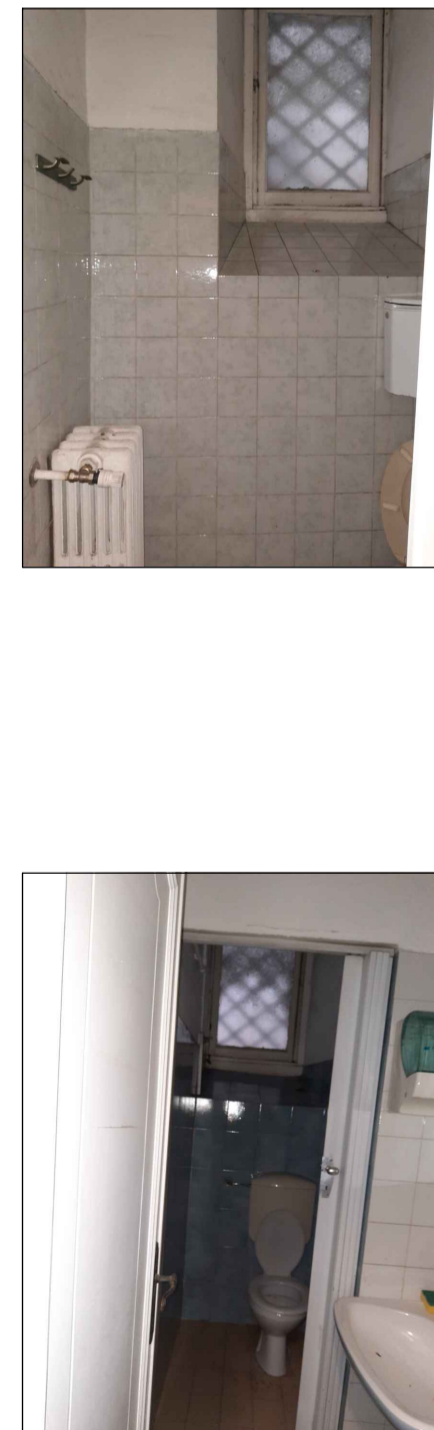

POSIZIONE DEI SERRAMENTI IN PVC/ALLUMINIO TAGLIO TERMICO DI RECENTE SOSTITUZIONE (ANNI 2000)
 POSIZIONE DEI SERRAMENTI IN LEGNO DATAZIONE APPROSSIMATIVA ('800)

CENSIMENTO DEI SERRAMENTI – STATO ATTUALE				
PIANO	DIMENSIONI	QUANTITA'	MATERIALE	VETRO
2°P SEMINTERRATO	① L150 x H100	6	LEGNO	SINGOLO
	① L150 x H110	2	LEGNO	SINGOLO
	② L65 x H100	2	LEGNO	SINGOLO

**Camera di Commercio
Industria e Artigianato**
 Via Garibaldi 4 – Genova

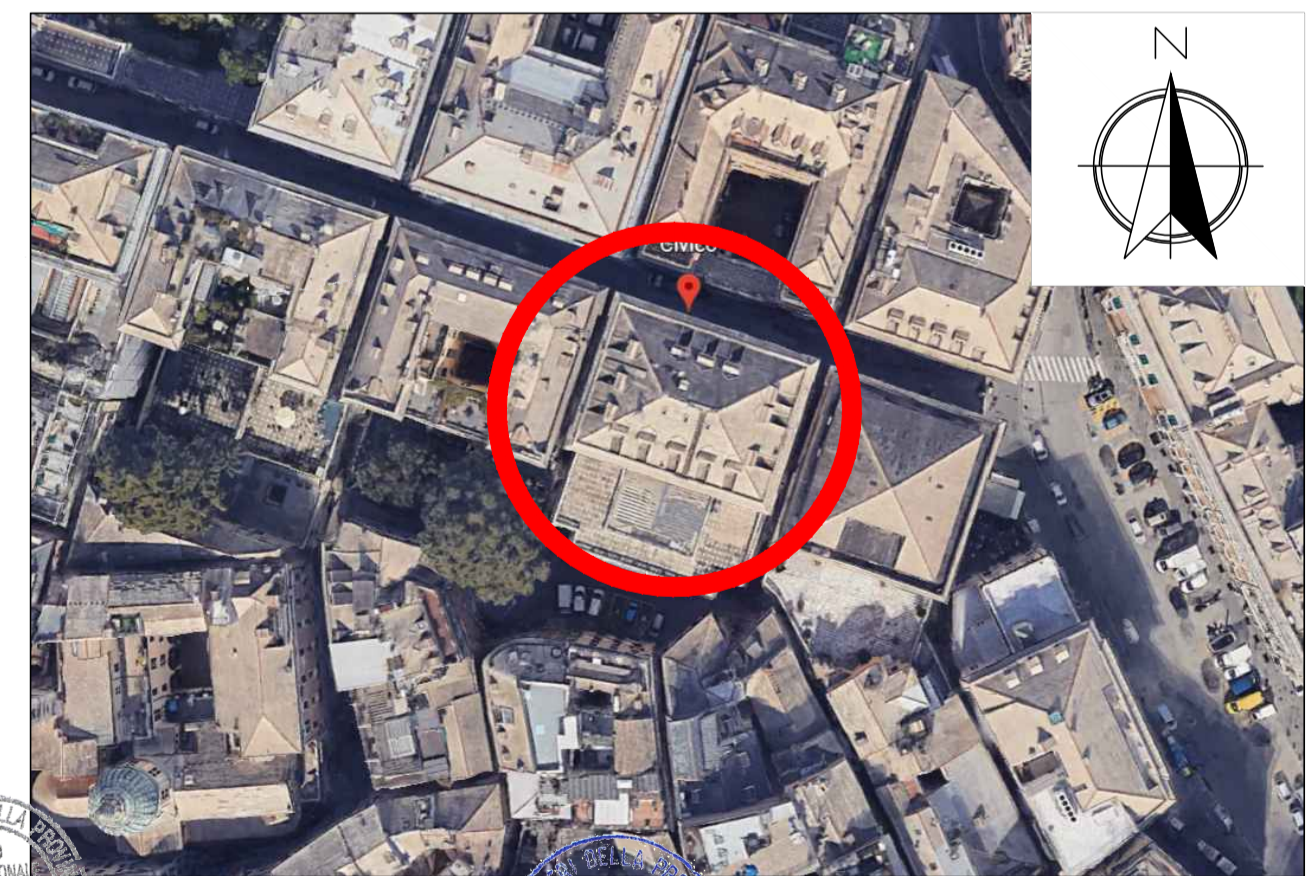

Studio Associato Ing. Ottonello T.&T.
 Sede Legale – Uffici : 16158 GENOVA-VOLTRI
 Via delle Fabbriche 35, B/r Tel. e Fax 010/613.46.89 – 613.51.14

PROGETTAZIONI CIVILI E INDUSTRIALI
 RICHIEDENTE: **CAMERA DI COMMERCIO VIA GARIBALDI 4 16121 GENOVA**
 OGGETTO: **BANDO DI PROMOZIONE DELL'ECO-EFFICIENZA E RIDUZIONE DEI CONSUMI DI ENERGIA APPROVATO CON D.G.R. N. 314 DEL 06 APRILE 2023 COME MODIFICATO CON D.G.R. N. 359 DEL 21 APRILE 2023 PROGETTO DEFINITIVO PER INTERVENTI DI EFFICIENTAMENTO ENERGETICO PALAZZO CARREGA-CATALDI VIA GRIBALDI 4, GENOVA**
 DESCRIZIONE: **PIANO 2° SEMINTERRATO STATO DI CONSISTENZA / ABACO DEI SERRAMENTI**
 PROGETTISTI: **ARCH. GABRIELLA REPETTO** DATA: **16 MAGGIO 2023**
ING. TIZIANA OTTONELLO SCALA: **/**
 COLLABORATORI: **GEOM. FILIPPO PATERMO** FORMATO: **A1**
GANDINI SILVIA

TAVOLA: **10**