


STATO DI CONSISTENZA / ABACO DEI SERRAMENTI – PIANO SECONDO

TIPO:	POSIZIONE:	DIMENSIONE:	QUANTITA':
⑫	1-2-3-4-5-6-7-8-9-10 11-12-13-14-15-16-17	L150 x H90	17
MATERIALE:	VETRO:	DATAZIONE:	AZIONE PREVISTA:
LEGNO	VETRO SINGOLO	ANNO '800 PRESUNTO	MANTENIMENTO




FOTO ESPLICATIVE MODELLO SERRAMENTO TIPO 12

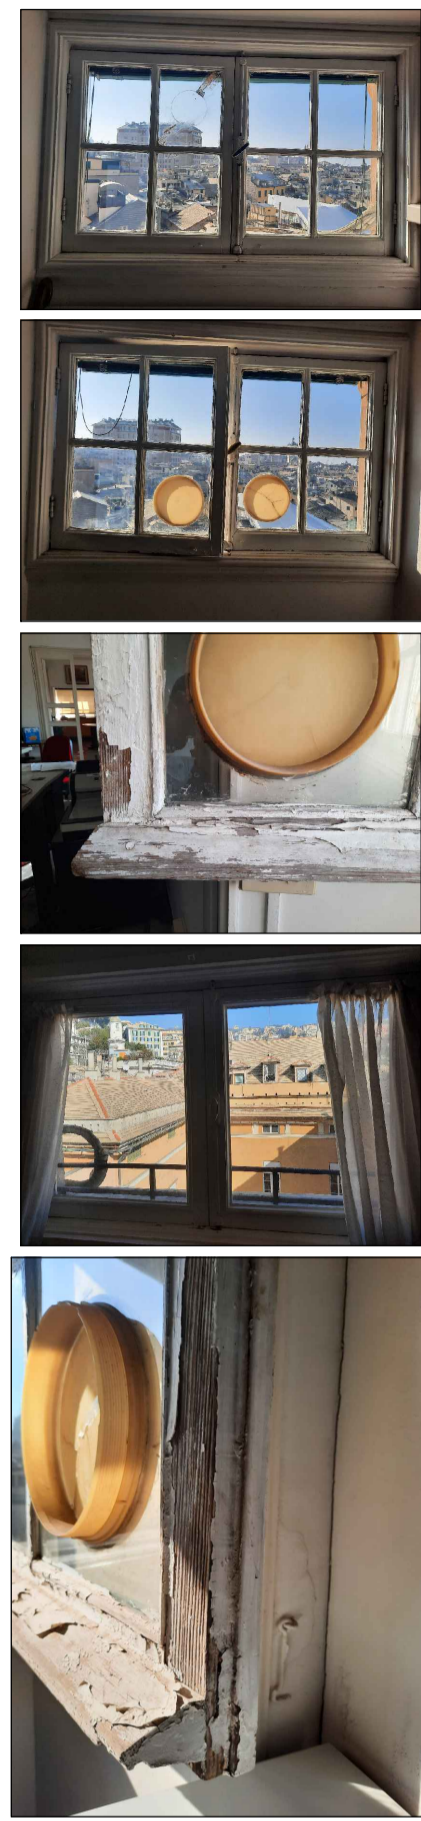

STATO DI CONSISTENZA / ABACO DEI SERRAMENTI – PIANO SECONDO

TIPO:	POSIZIONE:	DIMENSIONE:	QUANTITA':
⑮	18	L60 x H120	1
MATERIALE:	VETRO:	DATAZIONE:	AZIONE PREVISTA:
LEGNO	VETRO SINGOLO	ANNO '800 PRESUNTO	MANTENIMENTO

FOTO ESPLICATIVE MODELLO SERRAMENTO TIPO 35

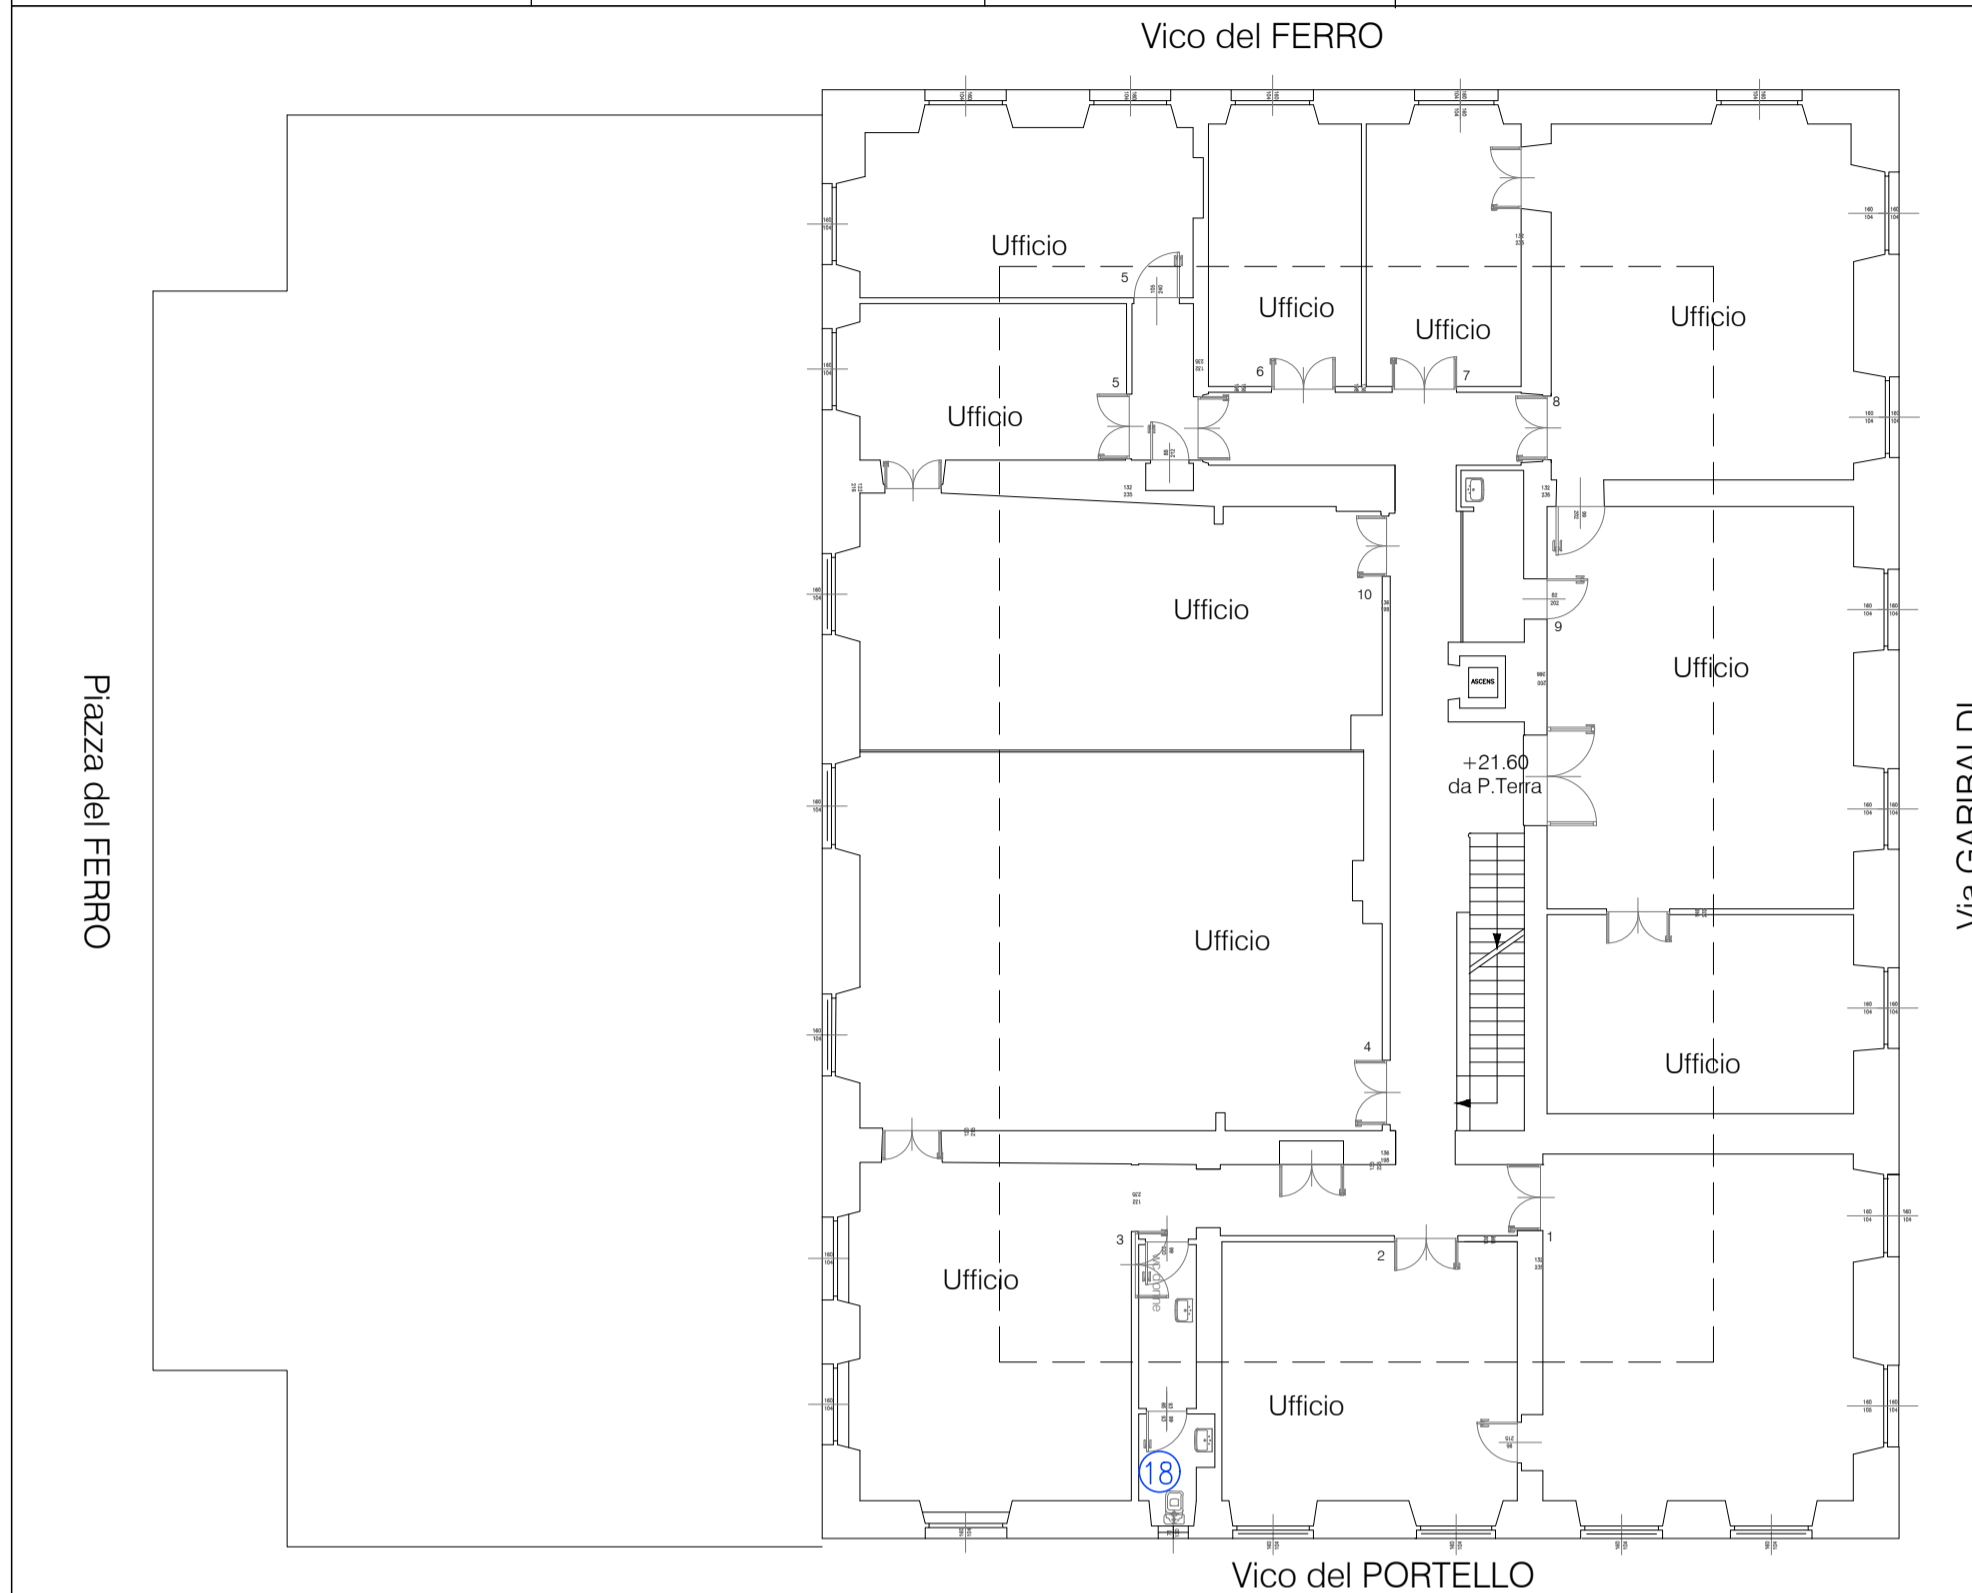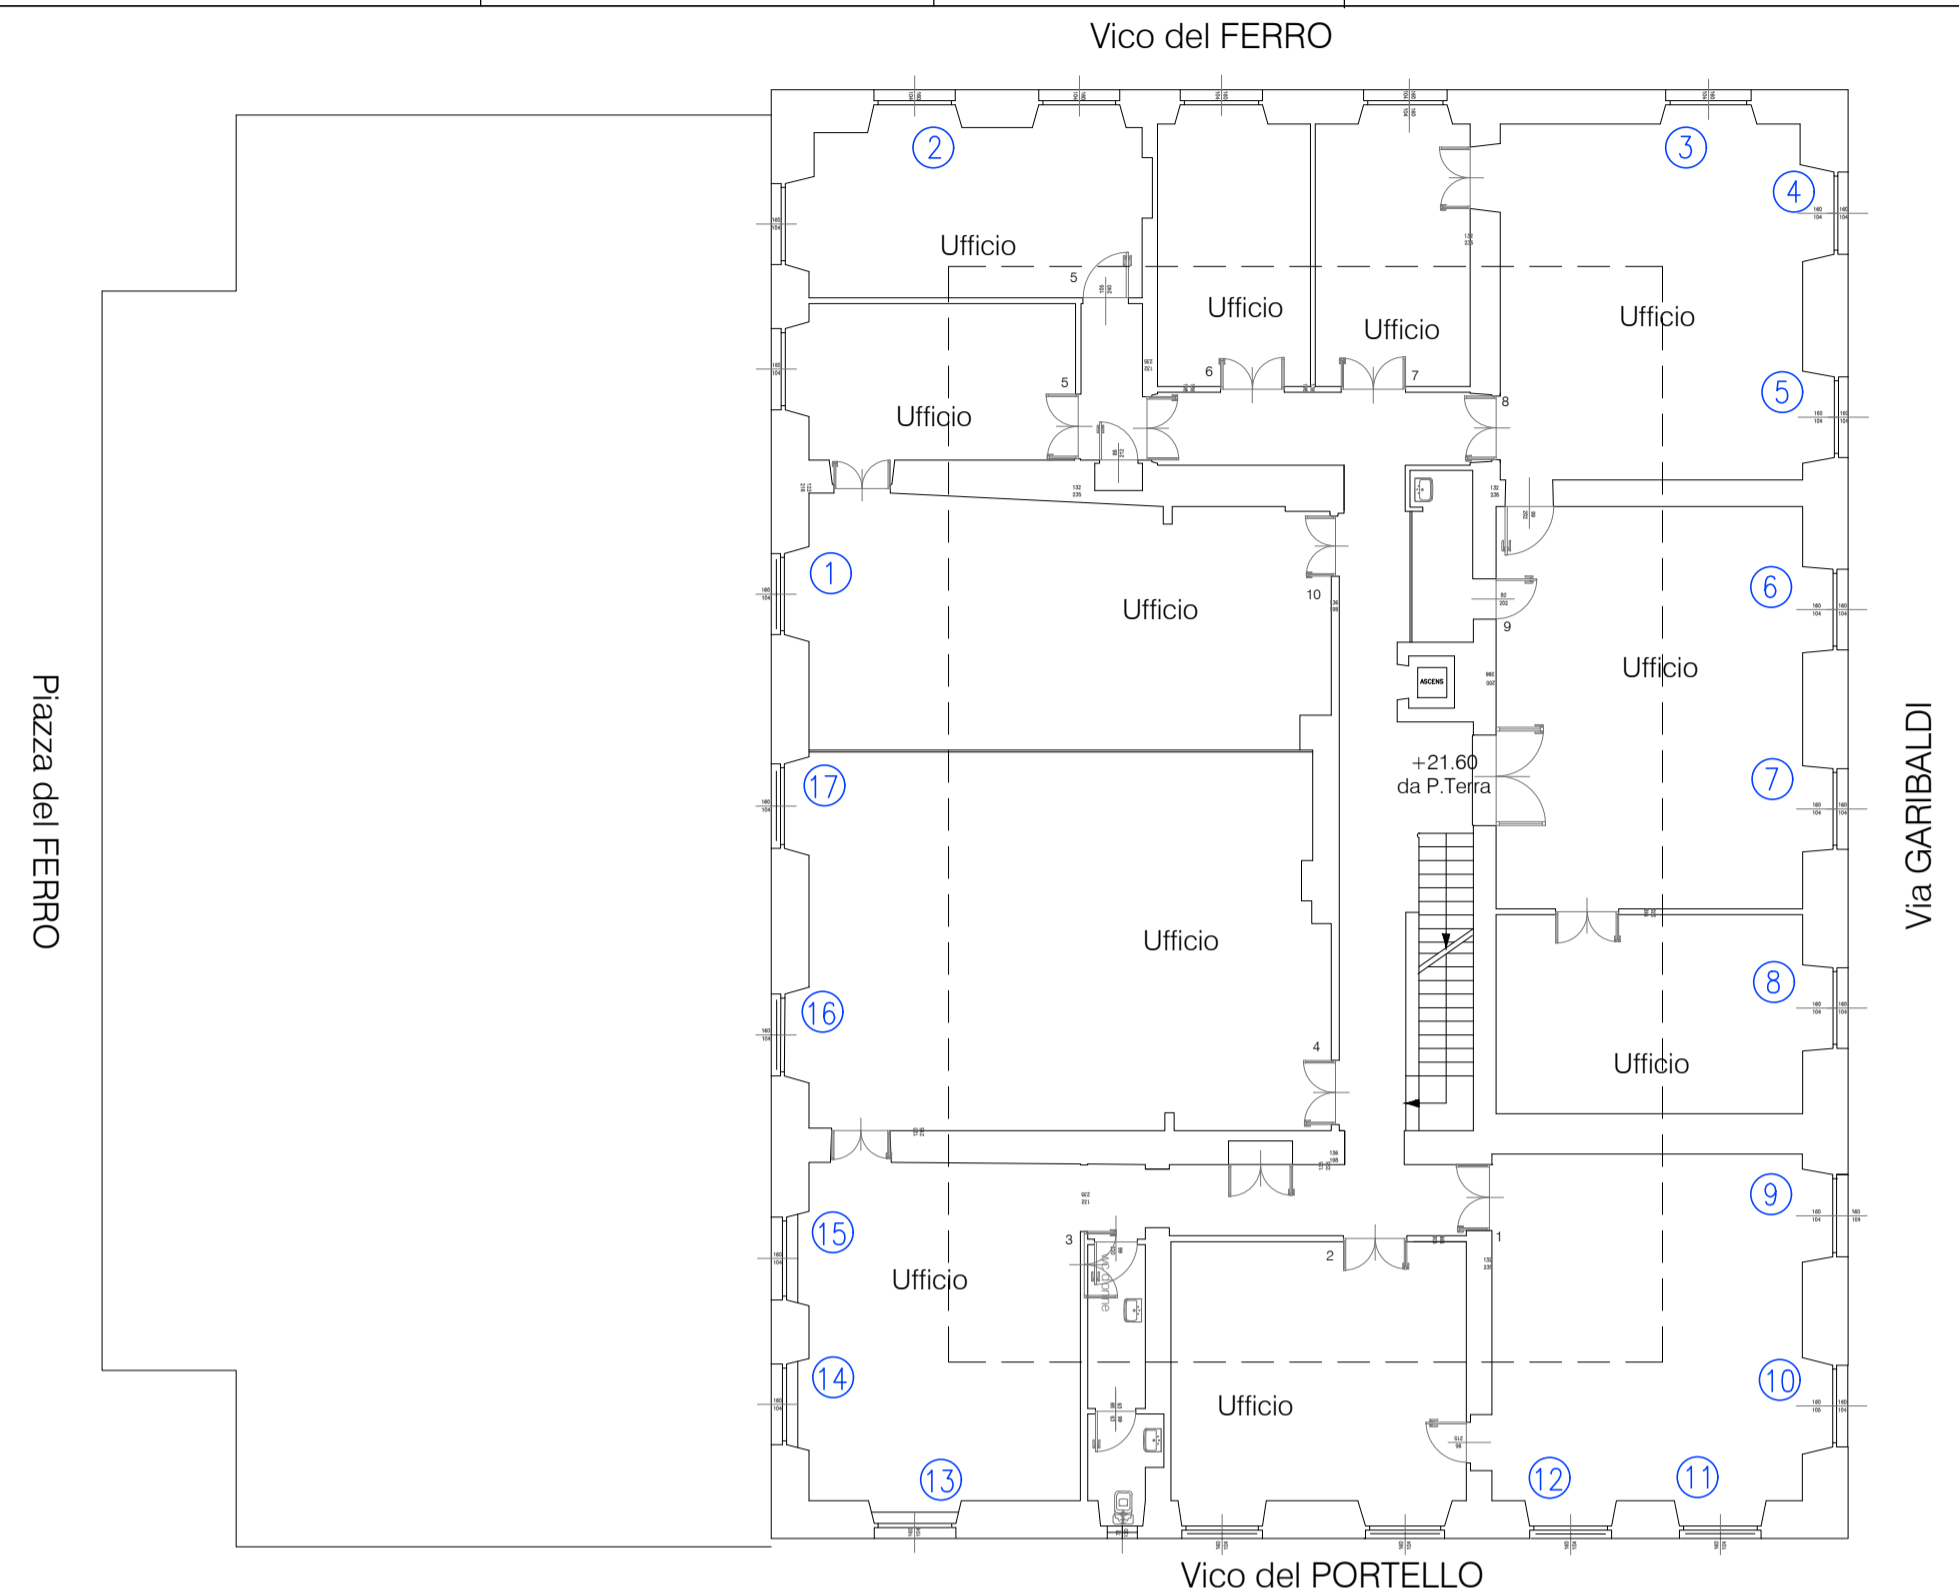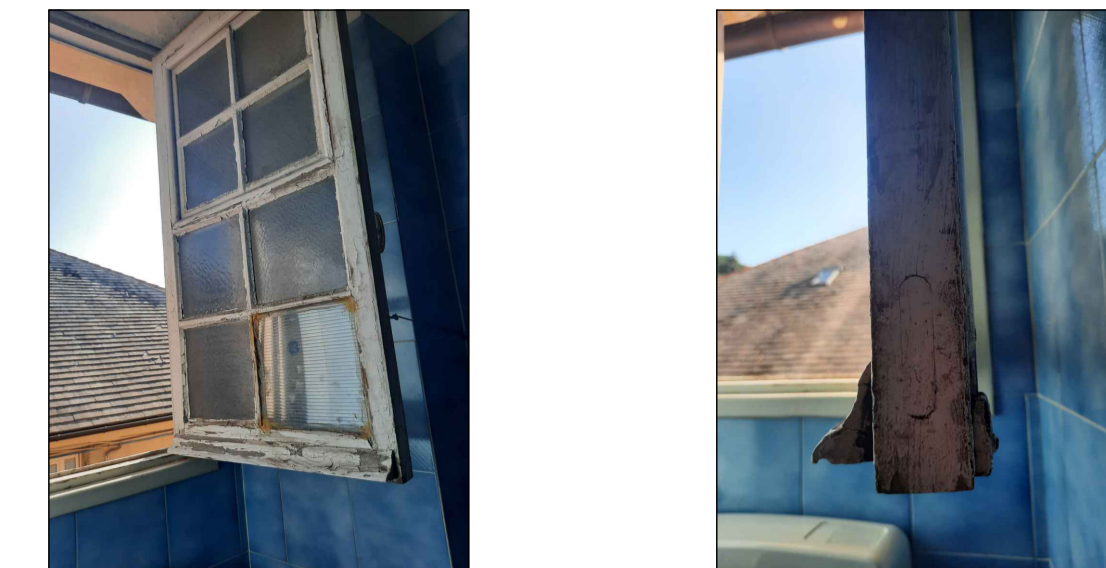


⑮*	POSIZIONE DEI SERRAMENTI IN PVC/ALLUMINIO TAGLIO TERMICO DI RECENTE SOSTITUZIONE (ANNI 2000)
⑫*	POSIZIONE DEI SERRAMENTI IN LEGNO DATAZIONE APPROSSIMATIVA ('800)

CENSIMENTO DEI SERRAMENTI – STATO ATTUALE				
PIANO	DIMENSIONI	QUANTITA'	MATERIALE	VETRO
PIANO SECONDO	⑫ L150 x H90	17	LEGNO	SINGOLO
	⑫ L150 x H90	7	PVC	DOPPIO
	⑮ L60 x H120	1	LEGNO	SINGOLO


STATO DI CONSISTENZA / ABACO DEI SERRAMENTI – PIANO SECONDO

TIPO:	POSIZIONE:	DIMENSIONE:	QUANTITA':
⑫	18-19-20-21-22-23-24	L150 x H90	7
MATERIALE:	VETRO:	DATAZIONE:	AZIONE PREVISTA:
PVC	DOPPIO VETRO	ANNO 2000 c.a.	SOSTITUZIONE CON SERRAMENTO IN LEGNO TRIPLO VETRO


POSIZIONE 18

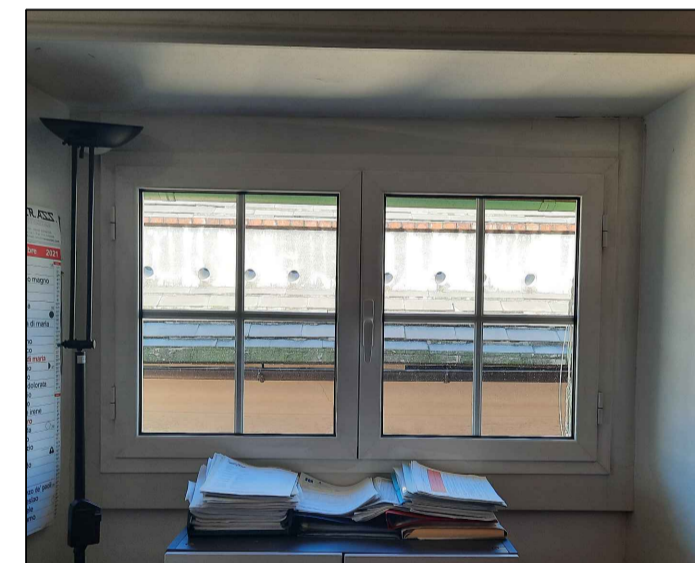

POSIZIONE 19

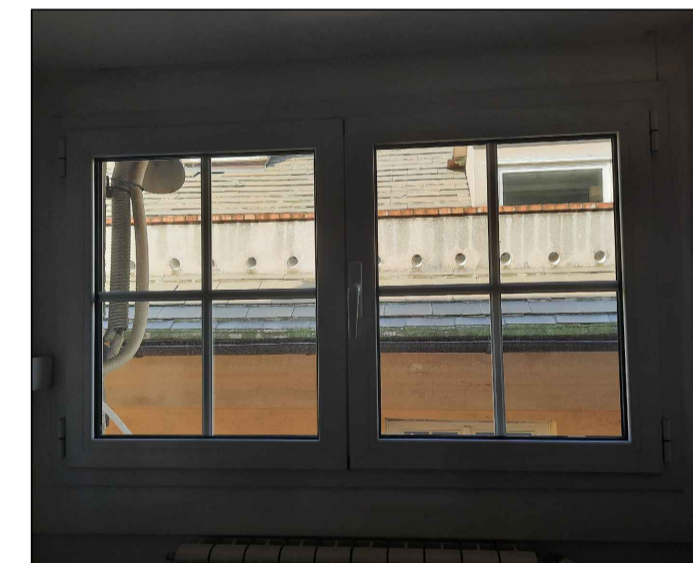

POSIZIONE 20

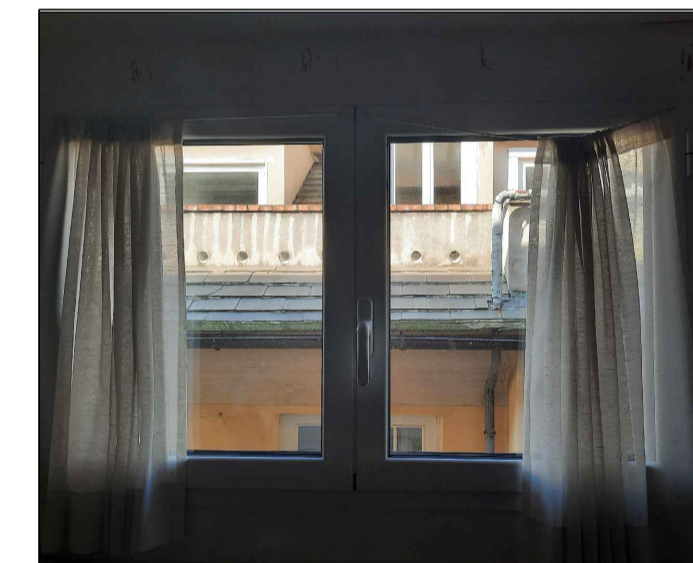

POSIZIONE 21





POSIZIONE 22




POSIZIONE 23



POSIZIONE 24

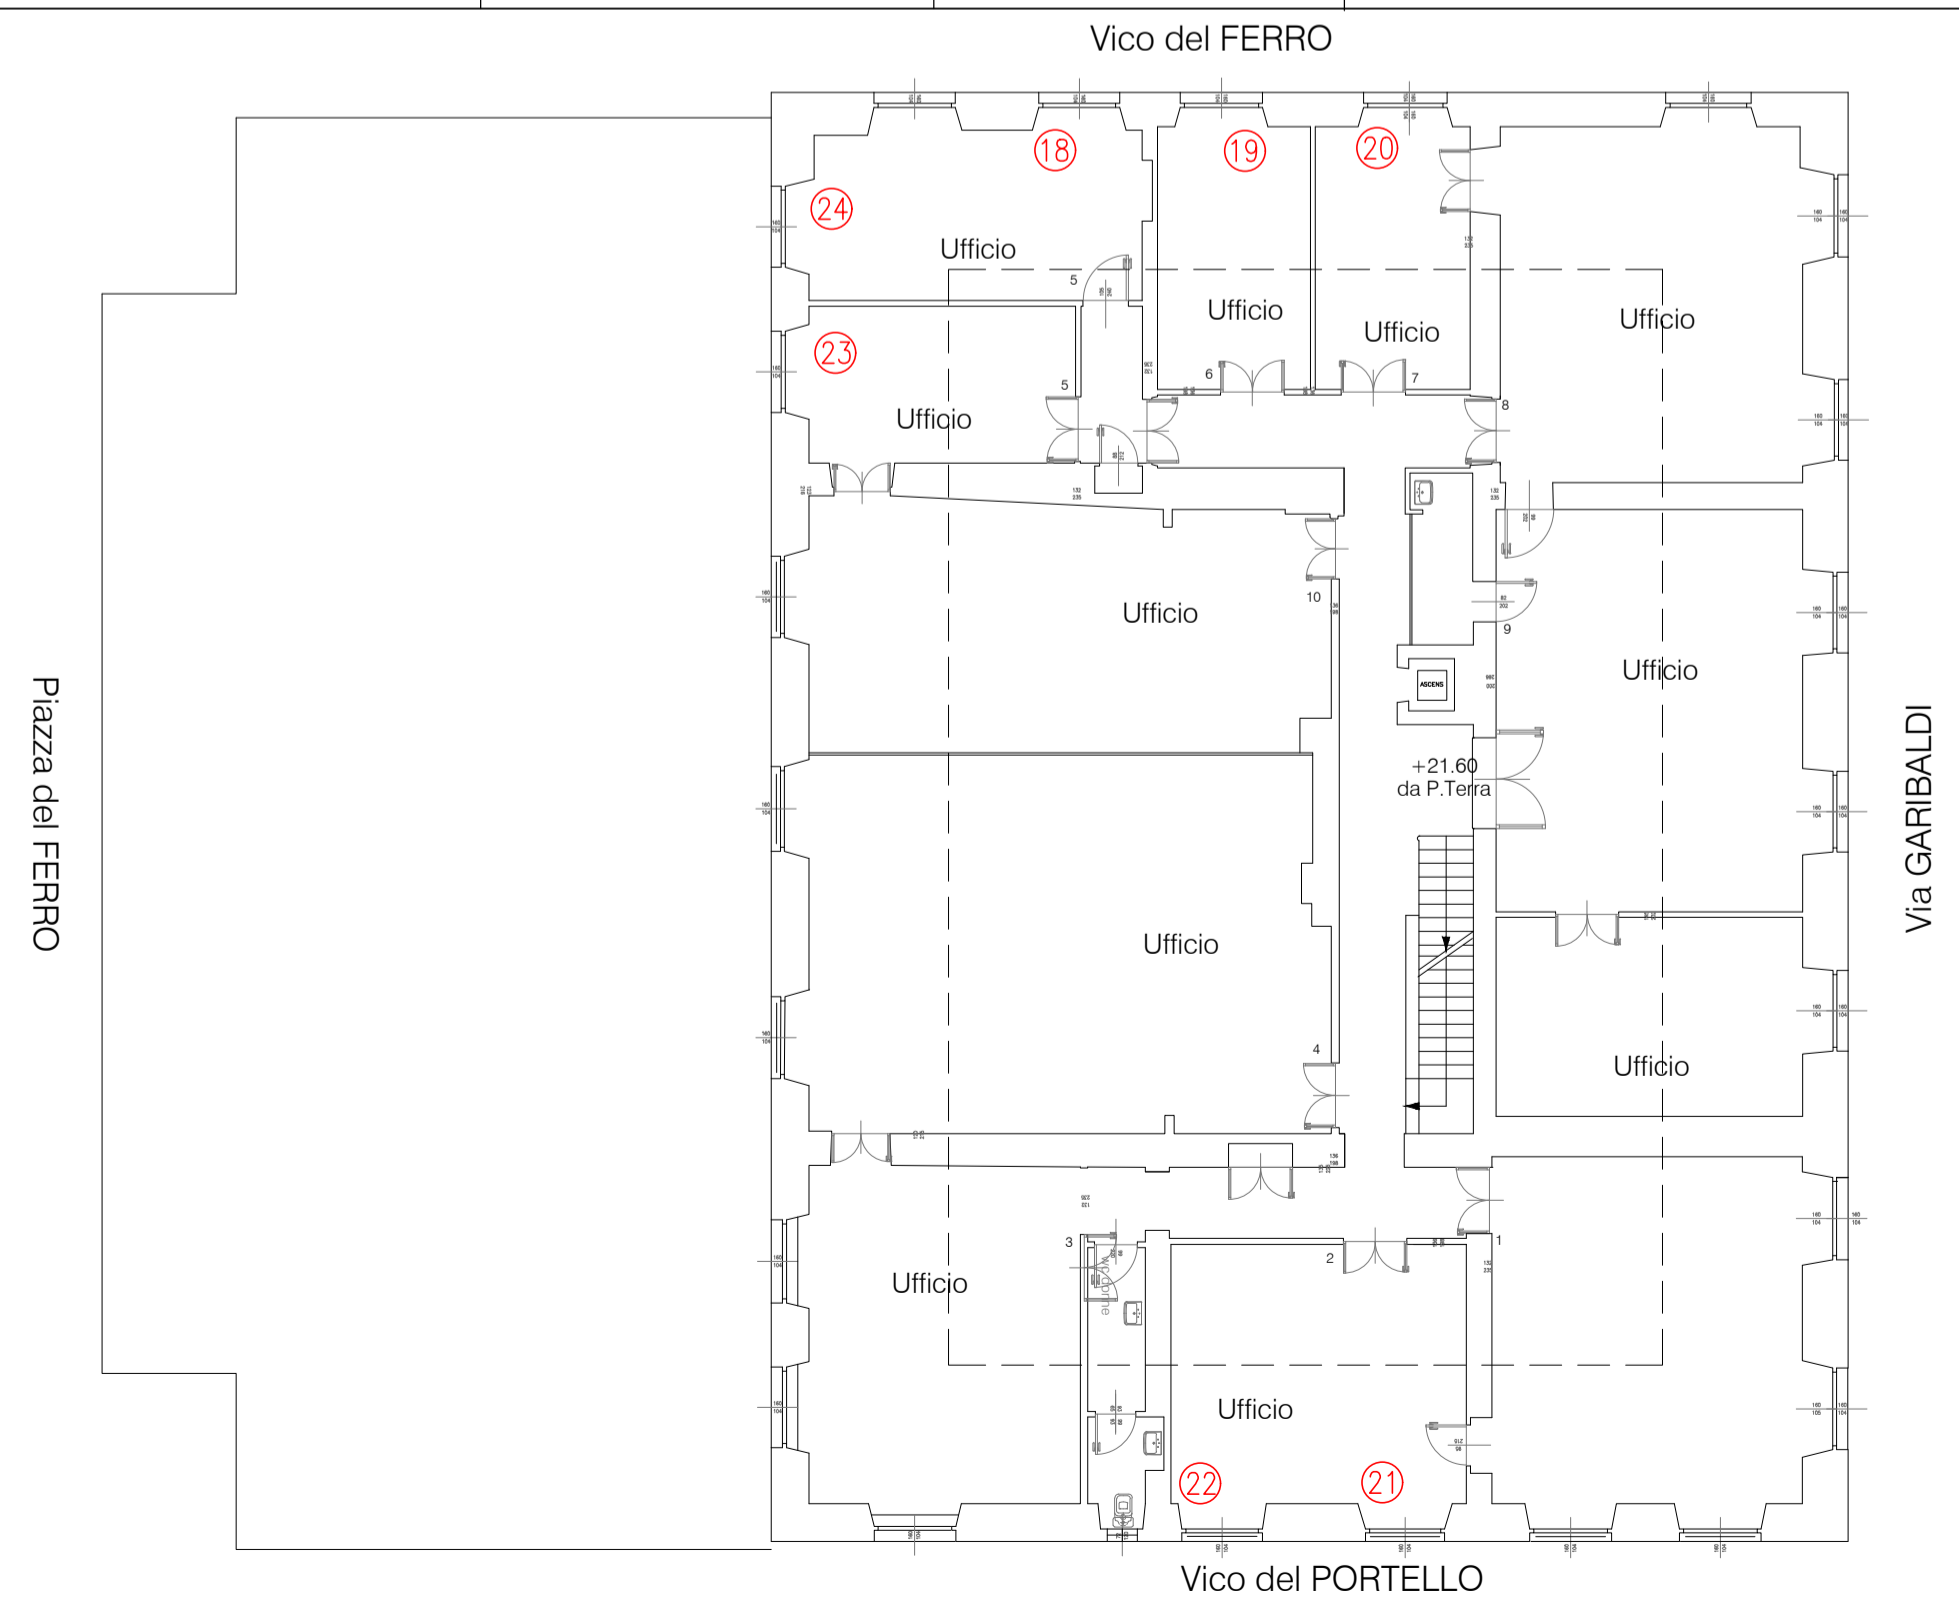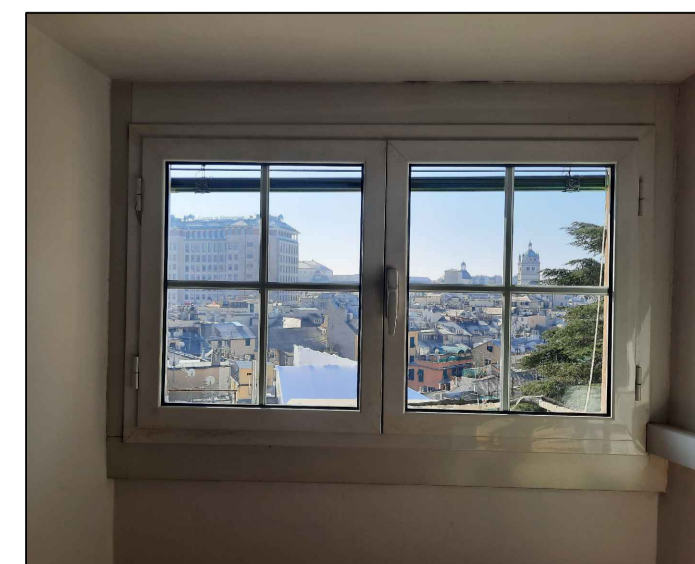

Camera di Commercio
 Industria e Artigianato
 Via Garibaldi 4 – Genova

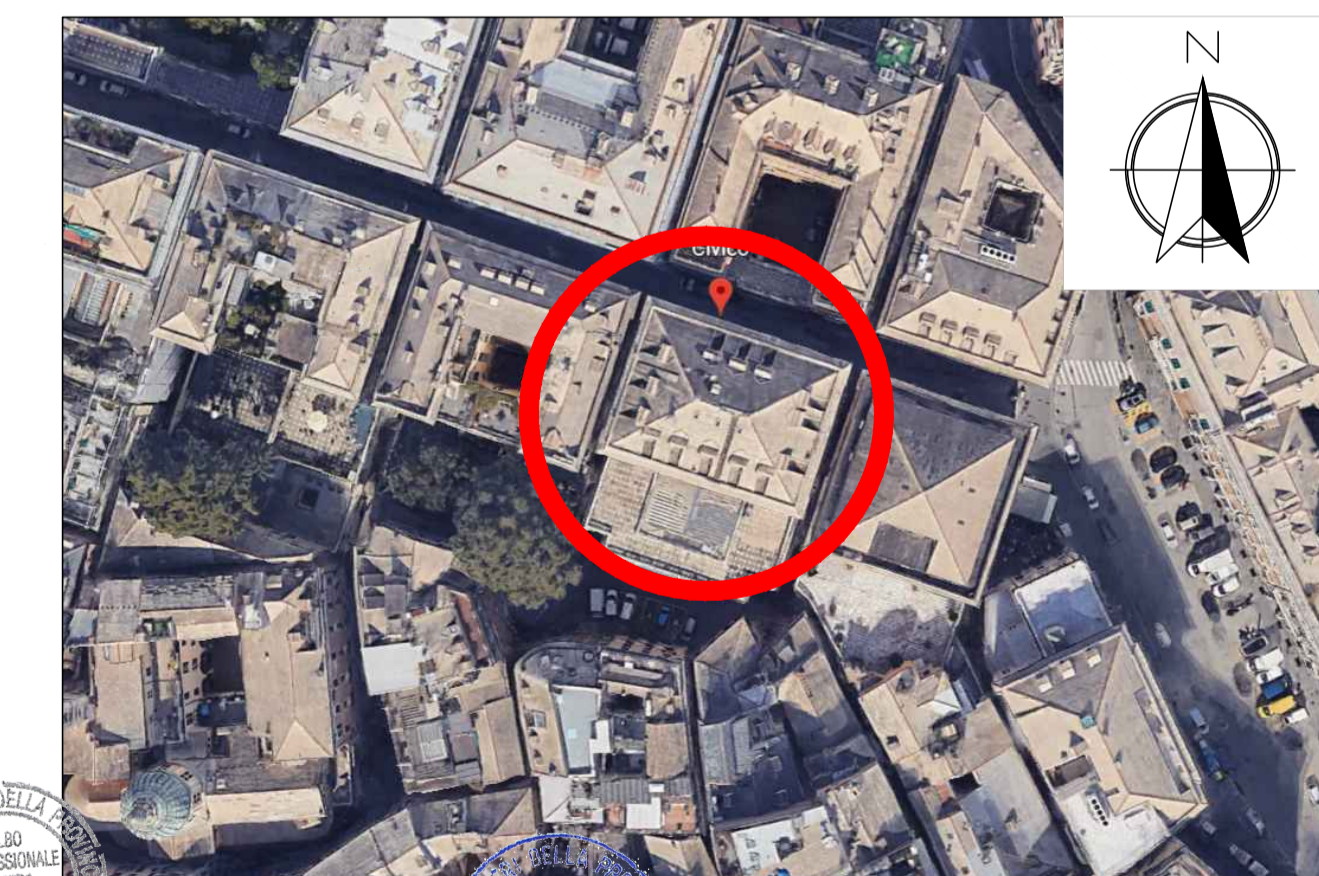

Studio Associato Ing. Ottonello T.&T.

Sede Legale – Uffici : Via delle Fabbriche 35, B/r		16158 GENOVA-VOLTRI Tel. e Fax 010/613.46.89 – 613.51.14		PROGETTAZIONI CIVILI E INDUSTRIALI	
OGGETTO: BANDO DI PROMOZIONE DELL'ECO-EFFICIENZA E RIDUZIONE DEI CONSUMI DI ENERGIA APPROVATO CON D.G.R. N. 314 DEL 06 APRILE 2023 COME MODIFICATO CON D.G.R. N. 359 DEL 21 APRILE 2023 PROGETTO DEFINITIVO PER INTERVENTI DI EFFICIENTAMENTO ENERGETICO PALAZZO CARREGA-CATALDI VIA GRIBALDI 4, GENOVA					
DESCRIZIONE: PIANO SECONDO STATO DI CONSISTENZA / ABACO DEI SERRAMENTI					
PROGETTISTI: ARCH. GABRIELLA REPETTO ING. TIZIANA OTTONELLO		DATA: 16 MAGGIO 2023		TAVOLA: 04	
COLLABORATORI: GEOM. FILIPPO PATERMO GANDINI SILVIA		SCALA: / FORMATO: A1			