

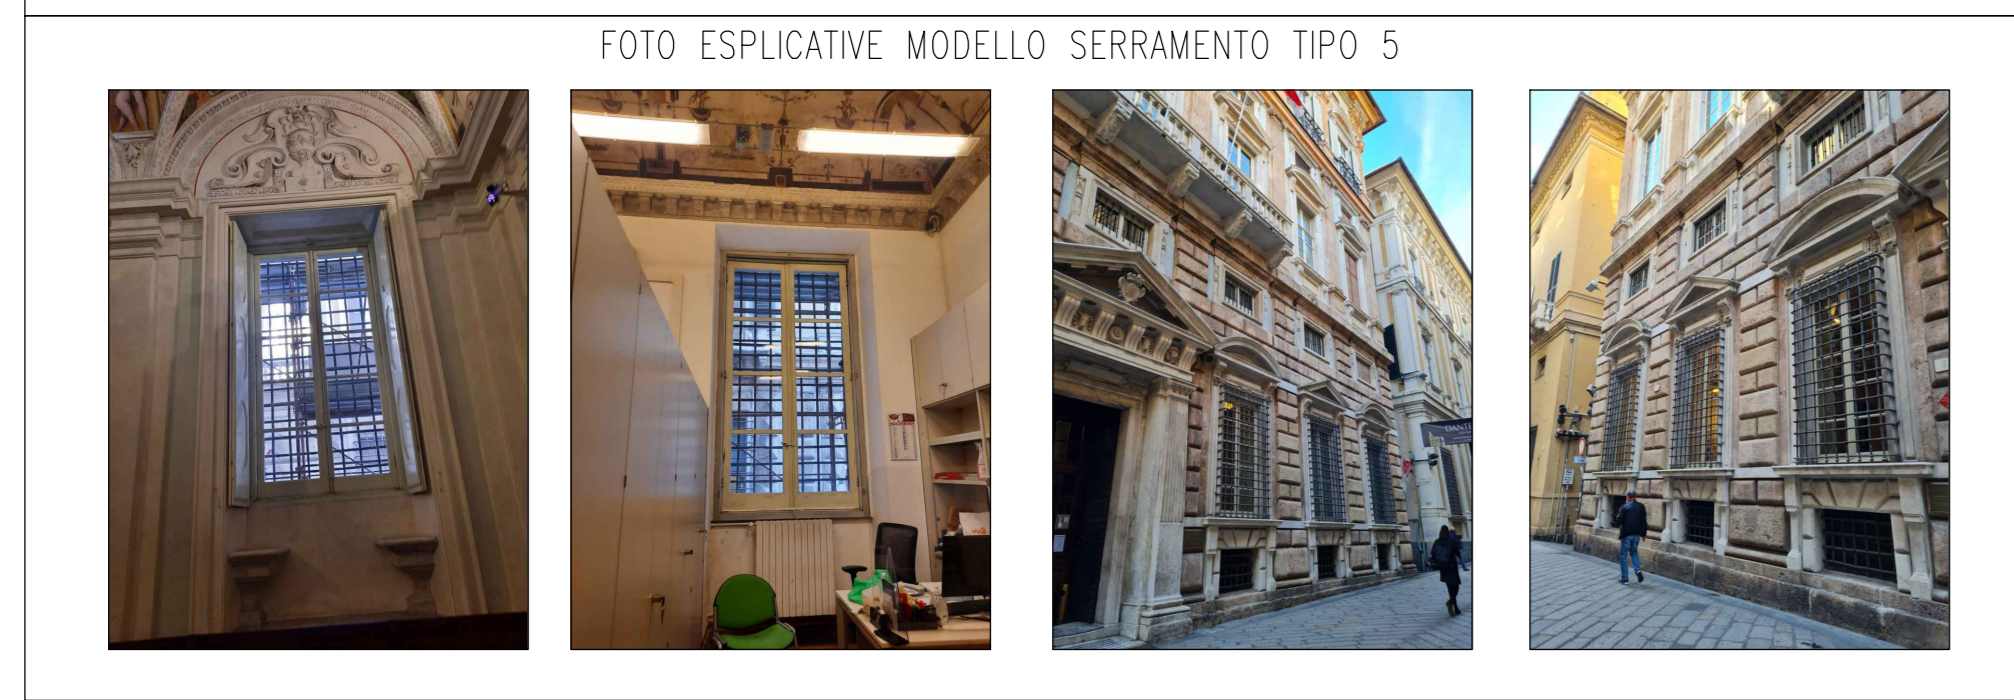



STATO DI CONSISTENZA / ABACO DEI SERRAMENTI - PIANO TERRA			
TIPO:	POSIZIONE:	DIMENSIONE:	QUANTITA':
5	110-111-113-114-115	L150 x H295	5
MATERIALE:	VEURO:	DATAZIONE:	AZIONE PREVISTA:
LEGNO	VEURO SINGOLO	'800 PRESUNTO	MANTENIMENTO

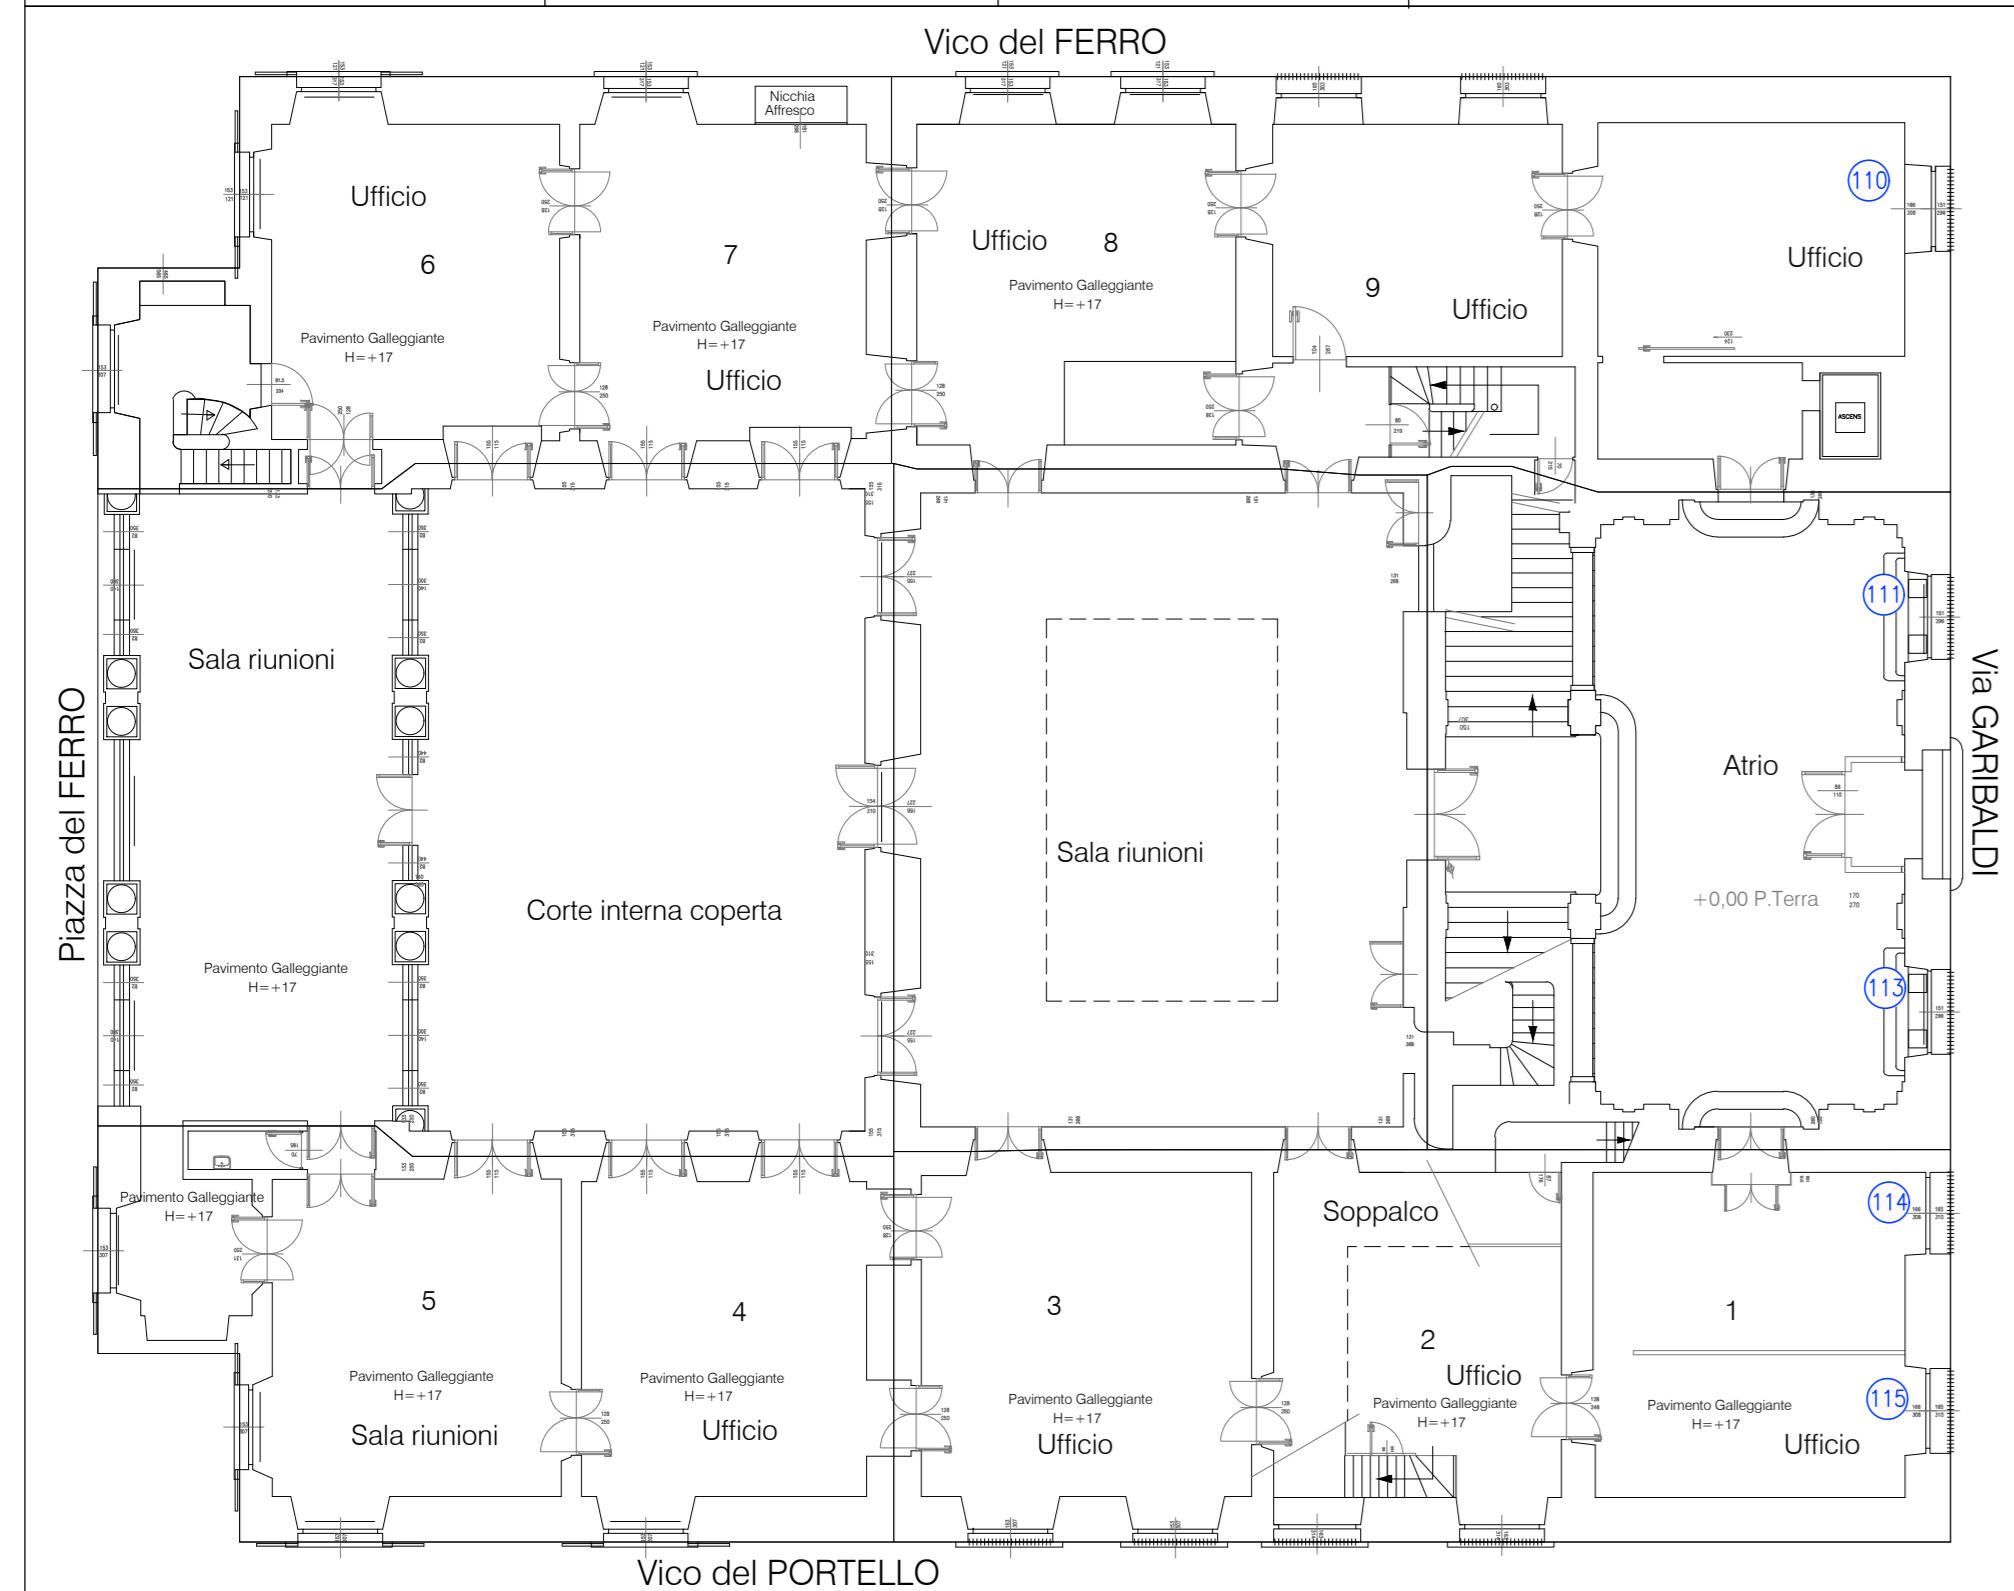


STATO DI CONSISTENZA / ABACO DEI SERRAMENTI - PIANO TERRA			
TIPO:	POSIZIONE:	DIMENSIONE:	QUANTITA':
6	95-102-116-117	L150 x H325	4
MATERIALE:	VEURO:	DATAZIONE:	AZIONE PREVISTA:
LEGNO	VEURO SINGOLO	'800 PRESUNTO	MANTENIMENTO

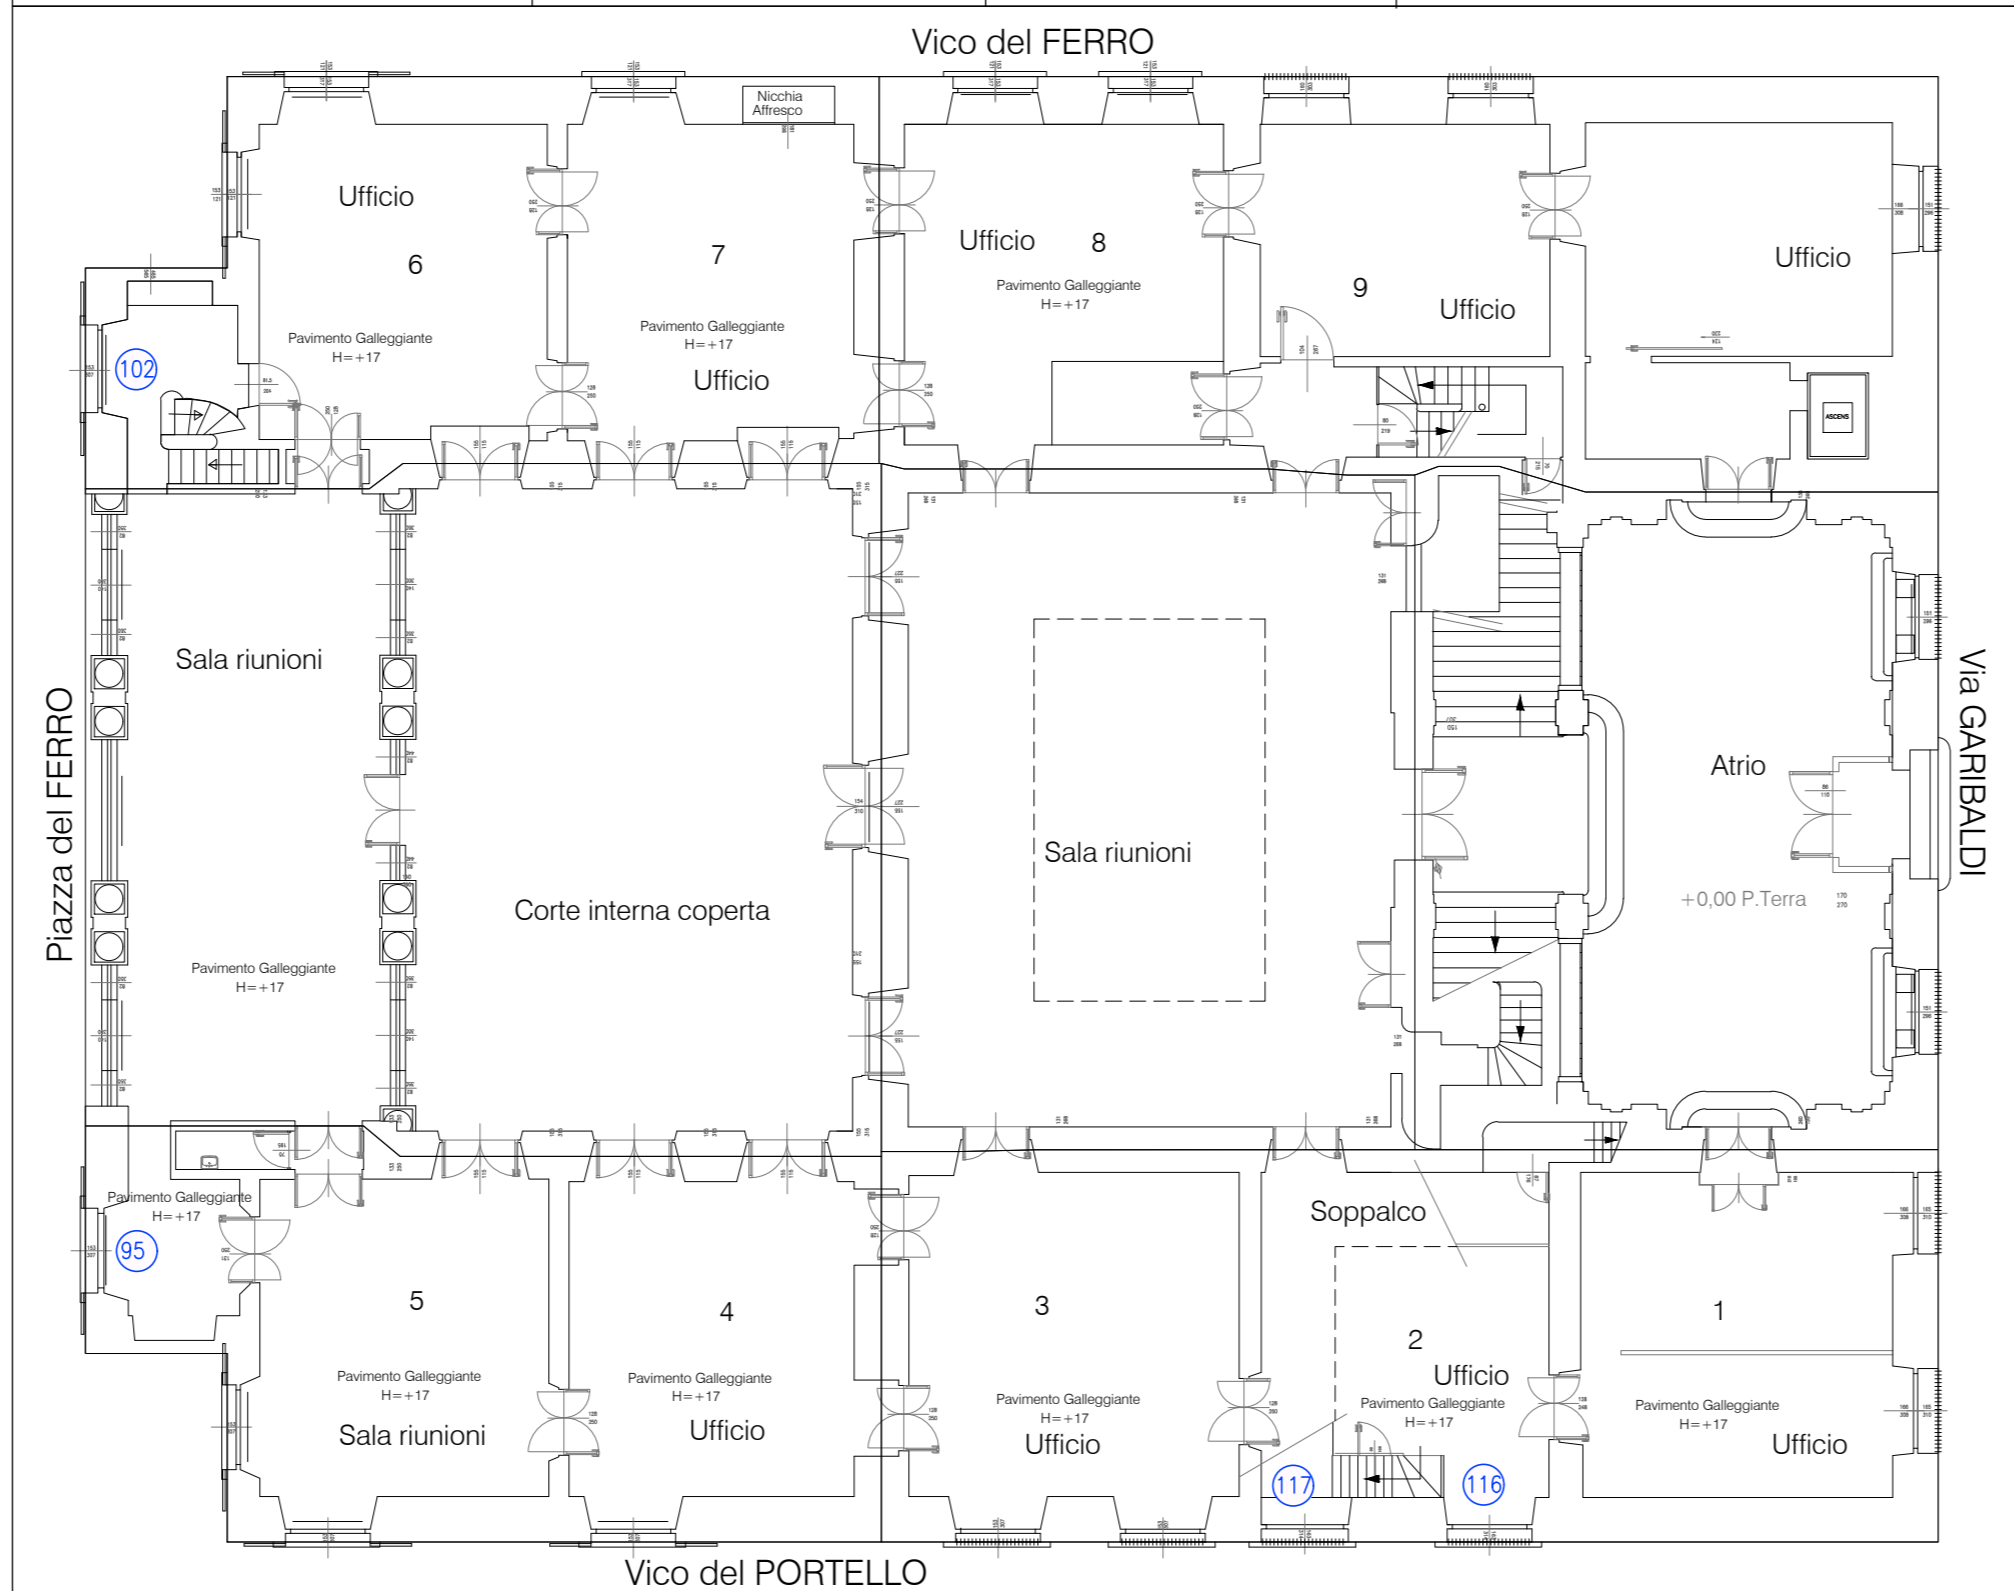

STATO DI CONSISTENZA / ABACO DEI SERRAMENTI - PIANO TERRA			
TIPO:	POSIZIONE:	DIMENSIONE:	QUANTITA':
7	94-103-104-105-106-107 118-119-120-121	L150 x H415	10
MATERIALE:	VEURO:	DATAZIONE:	AZIONE PREVISTA:
LEGNO	VEURO SINGOLO	'800 PRESUNTO	MANTENIMENTO

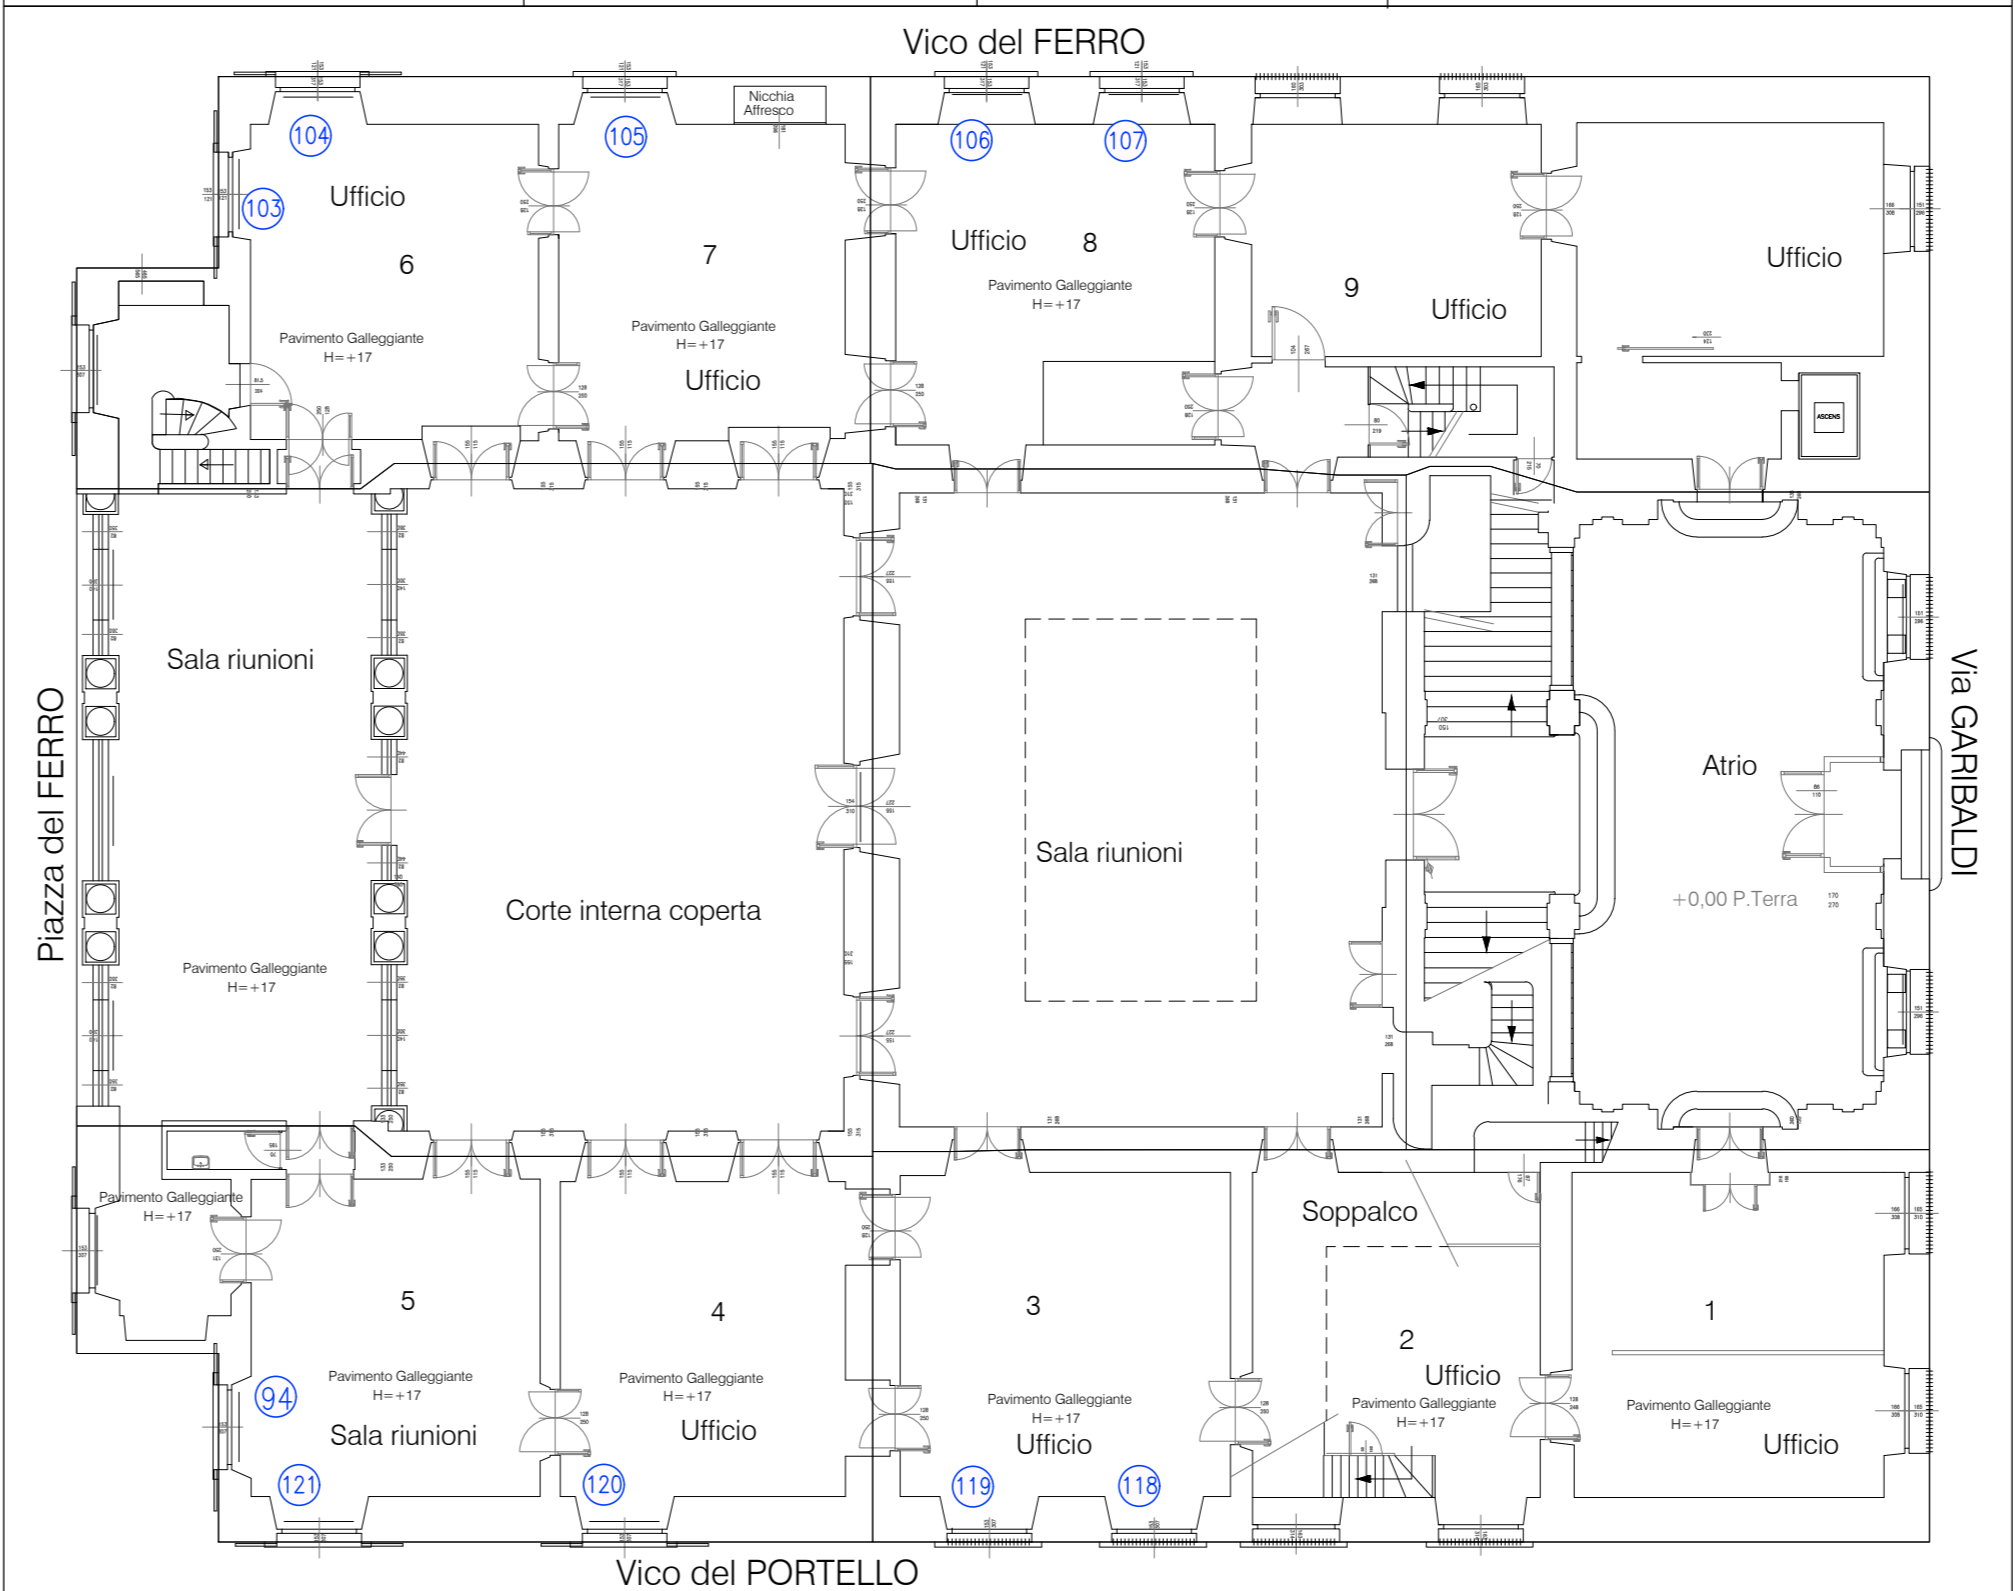


STATO DI CONSISTENZA / ABACO DEI SERRAMENTI - PIANO TERRA			
TIPO:	POSIZIONE:	DIMENSIONE:	QUANTITA':
8	33-34-35	L290x H65	3
MATERIALE:	VEURO:	DATAZIONE:	AZIONE PREVISTA:
PVC	DOPIO VETRO	ANNO 2000 c.a.	SOSTITUZIONE CON SERRAMENTO IN LEGNO TRIPLO VETRO

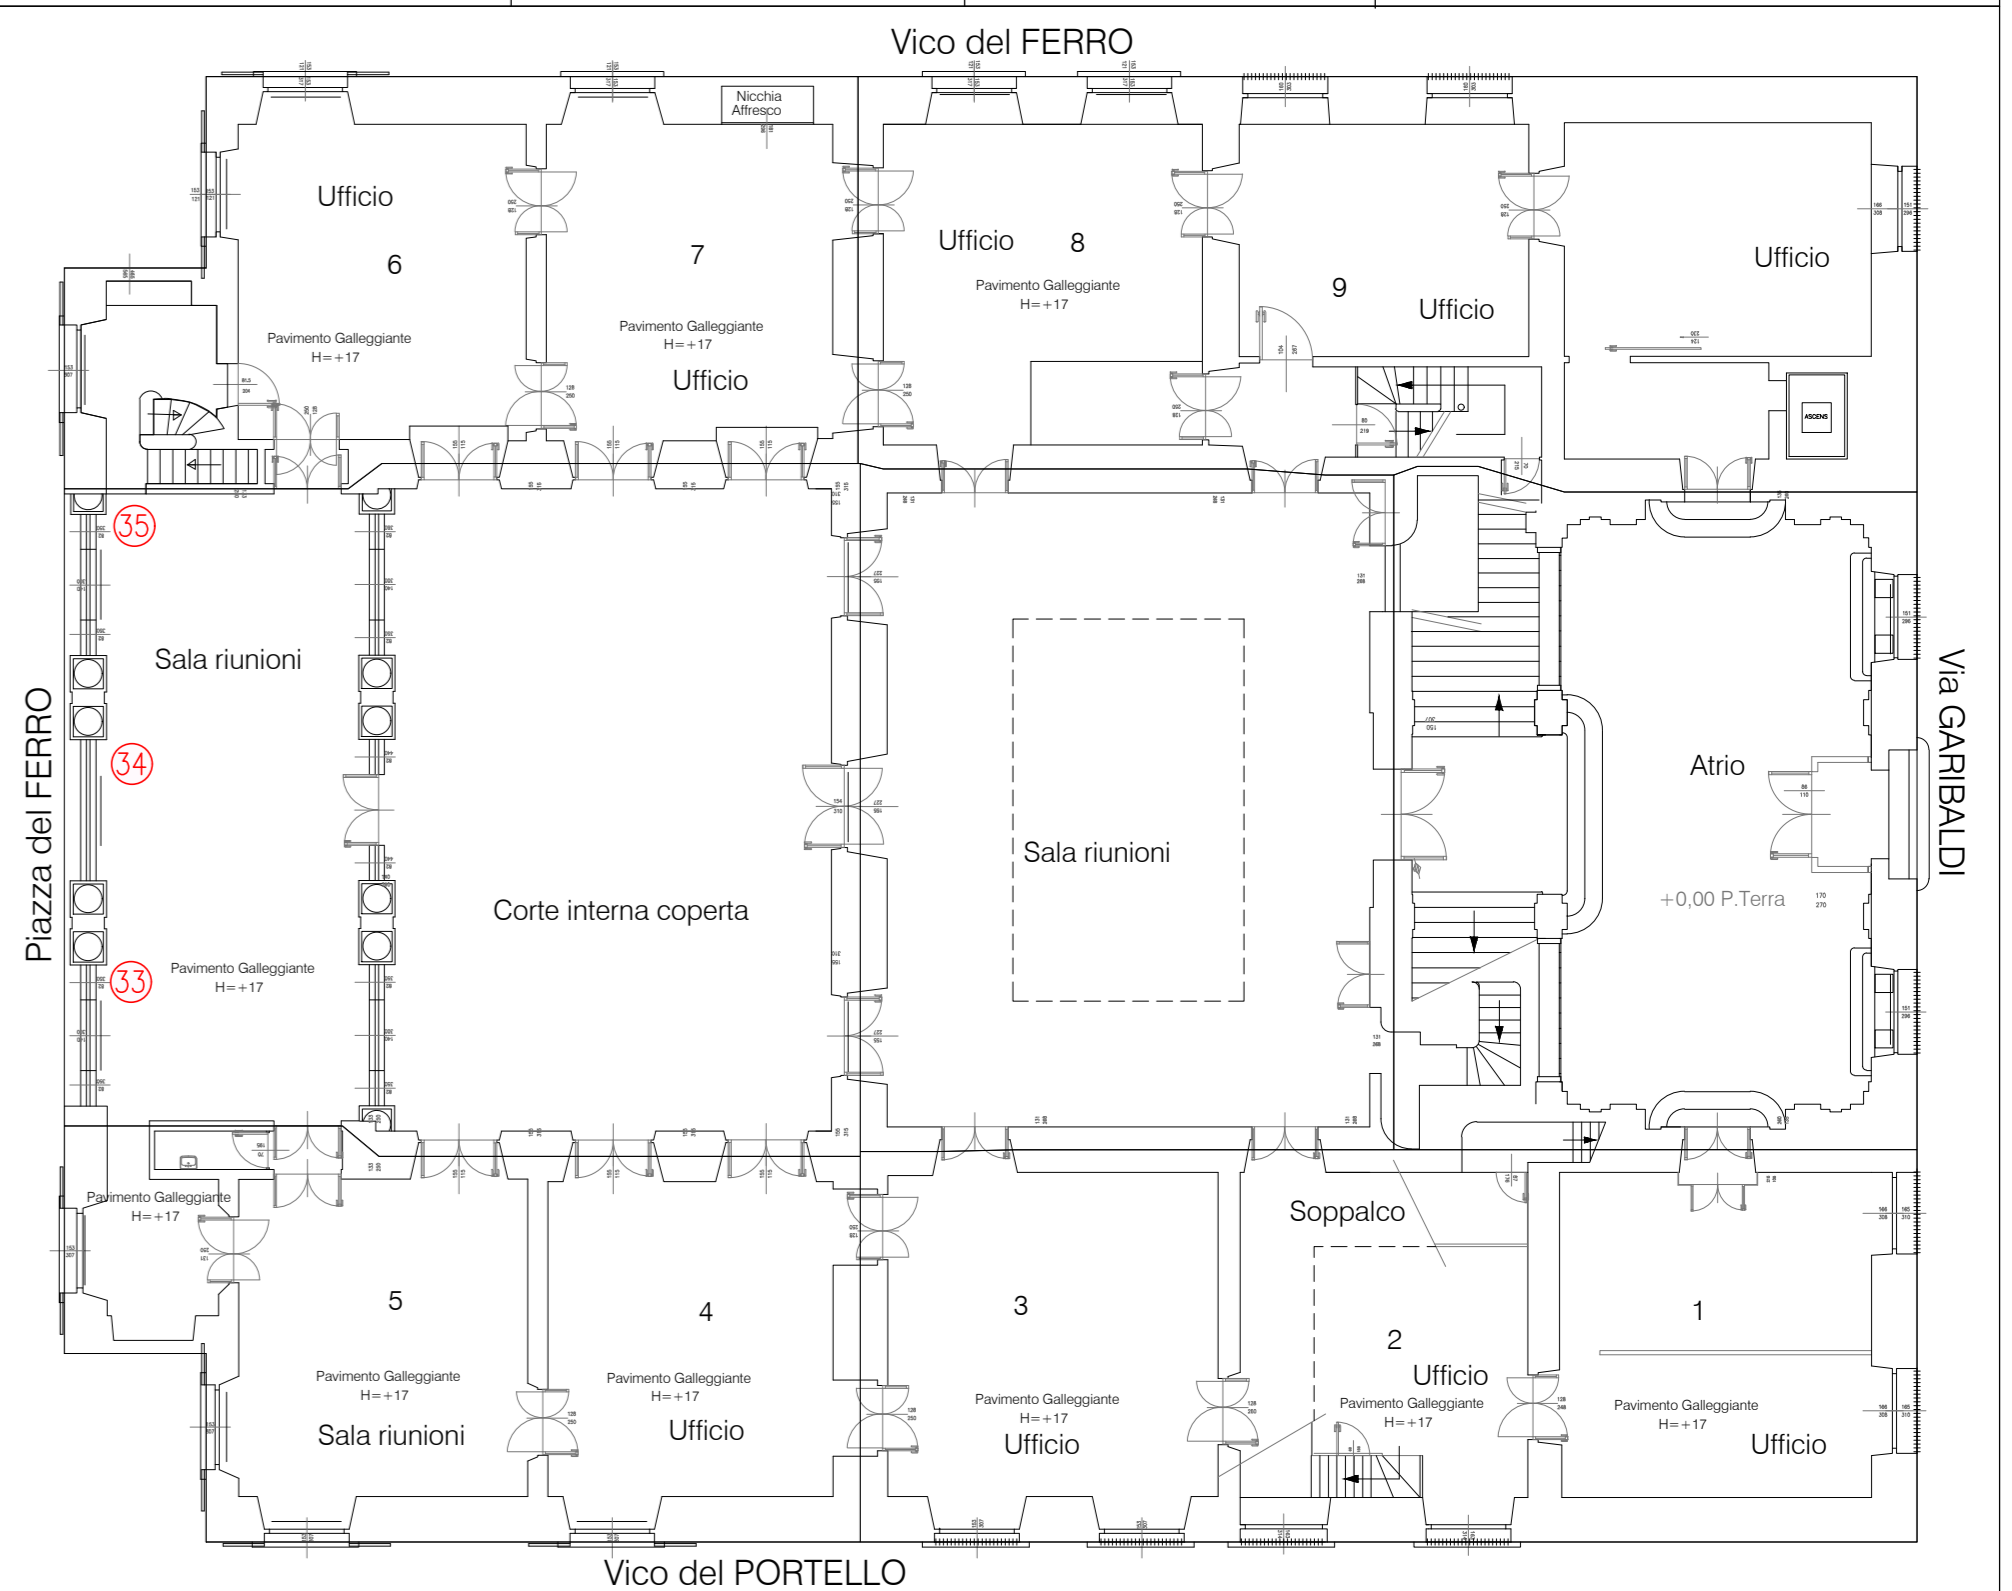


(N) POSIZIONE DEI SERRAMENTI IN PVC/ALLUMINIO TAGLIO TERMICO DI RECENTE SOSTITUZIONE (ANNI 2000)
(N) POSIZIONE DEI SERRAMENTI IN LEGNO DATAZIONE APPROSSIMATIVA ('800)


STATO DI CONSISTENZA / ABACO DEI SERRAMENTI - PIANO TERRA			
TIPO:	POSIZIONE:	DIMENSIONE:	QUANTITA':
9	97-99-101	L290 x H300	3
MATERIALE:	VEURO:	DATAZIONE:	AZIONE PREVISTA:
LEGNO	VEURO SINGOLO	'800 PRESUNTO	MANTENIMENTO

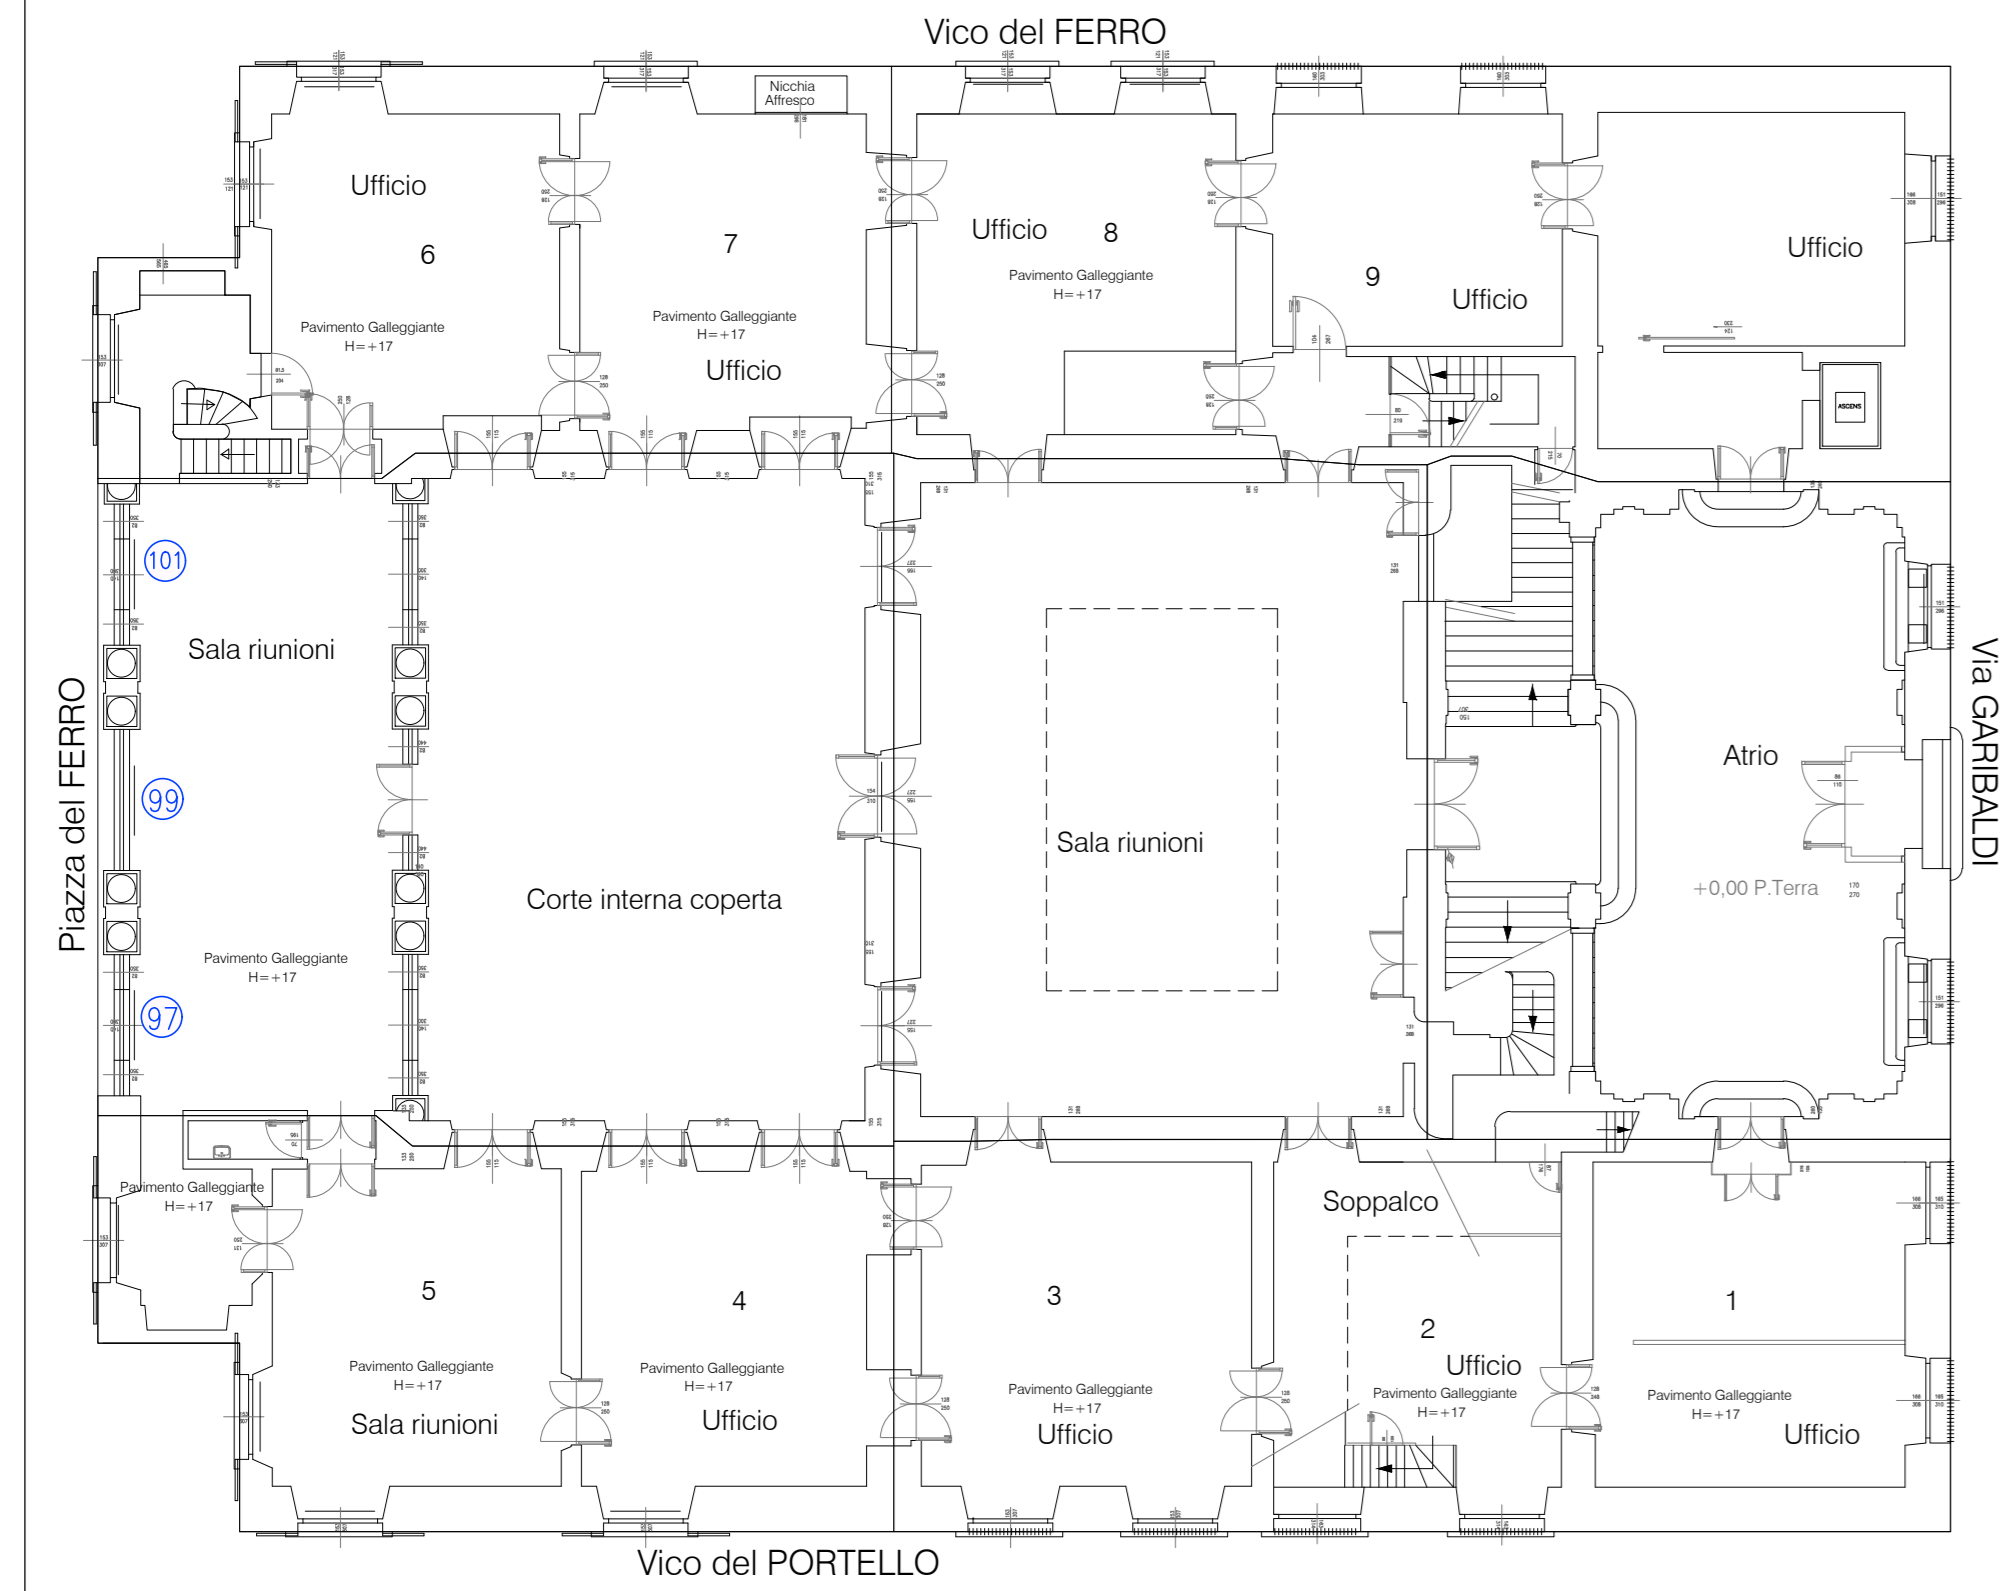

STATO DI CONSISTENZA / ABACO DEI SERRAMENTI - PIANO TERRA			
TIPO:	POSIZIONE:	DIMENSIONE:	QUANTITA':
10	96-98-100	L290 x H145	3
MATERIALE:	VEURO:	DATAZIONE:	AZIONE PREVISTA:
LEGNO	VEURO SINGOLO	'800 PRESUNTO	MANTENIMENTO

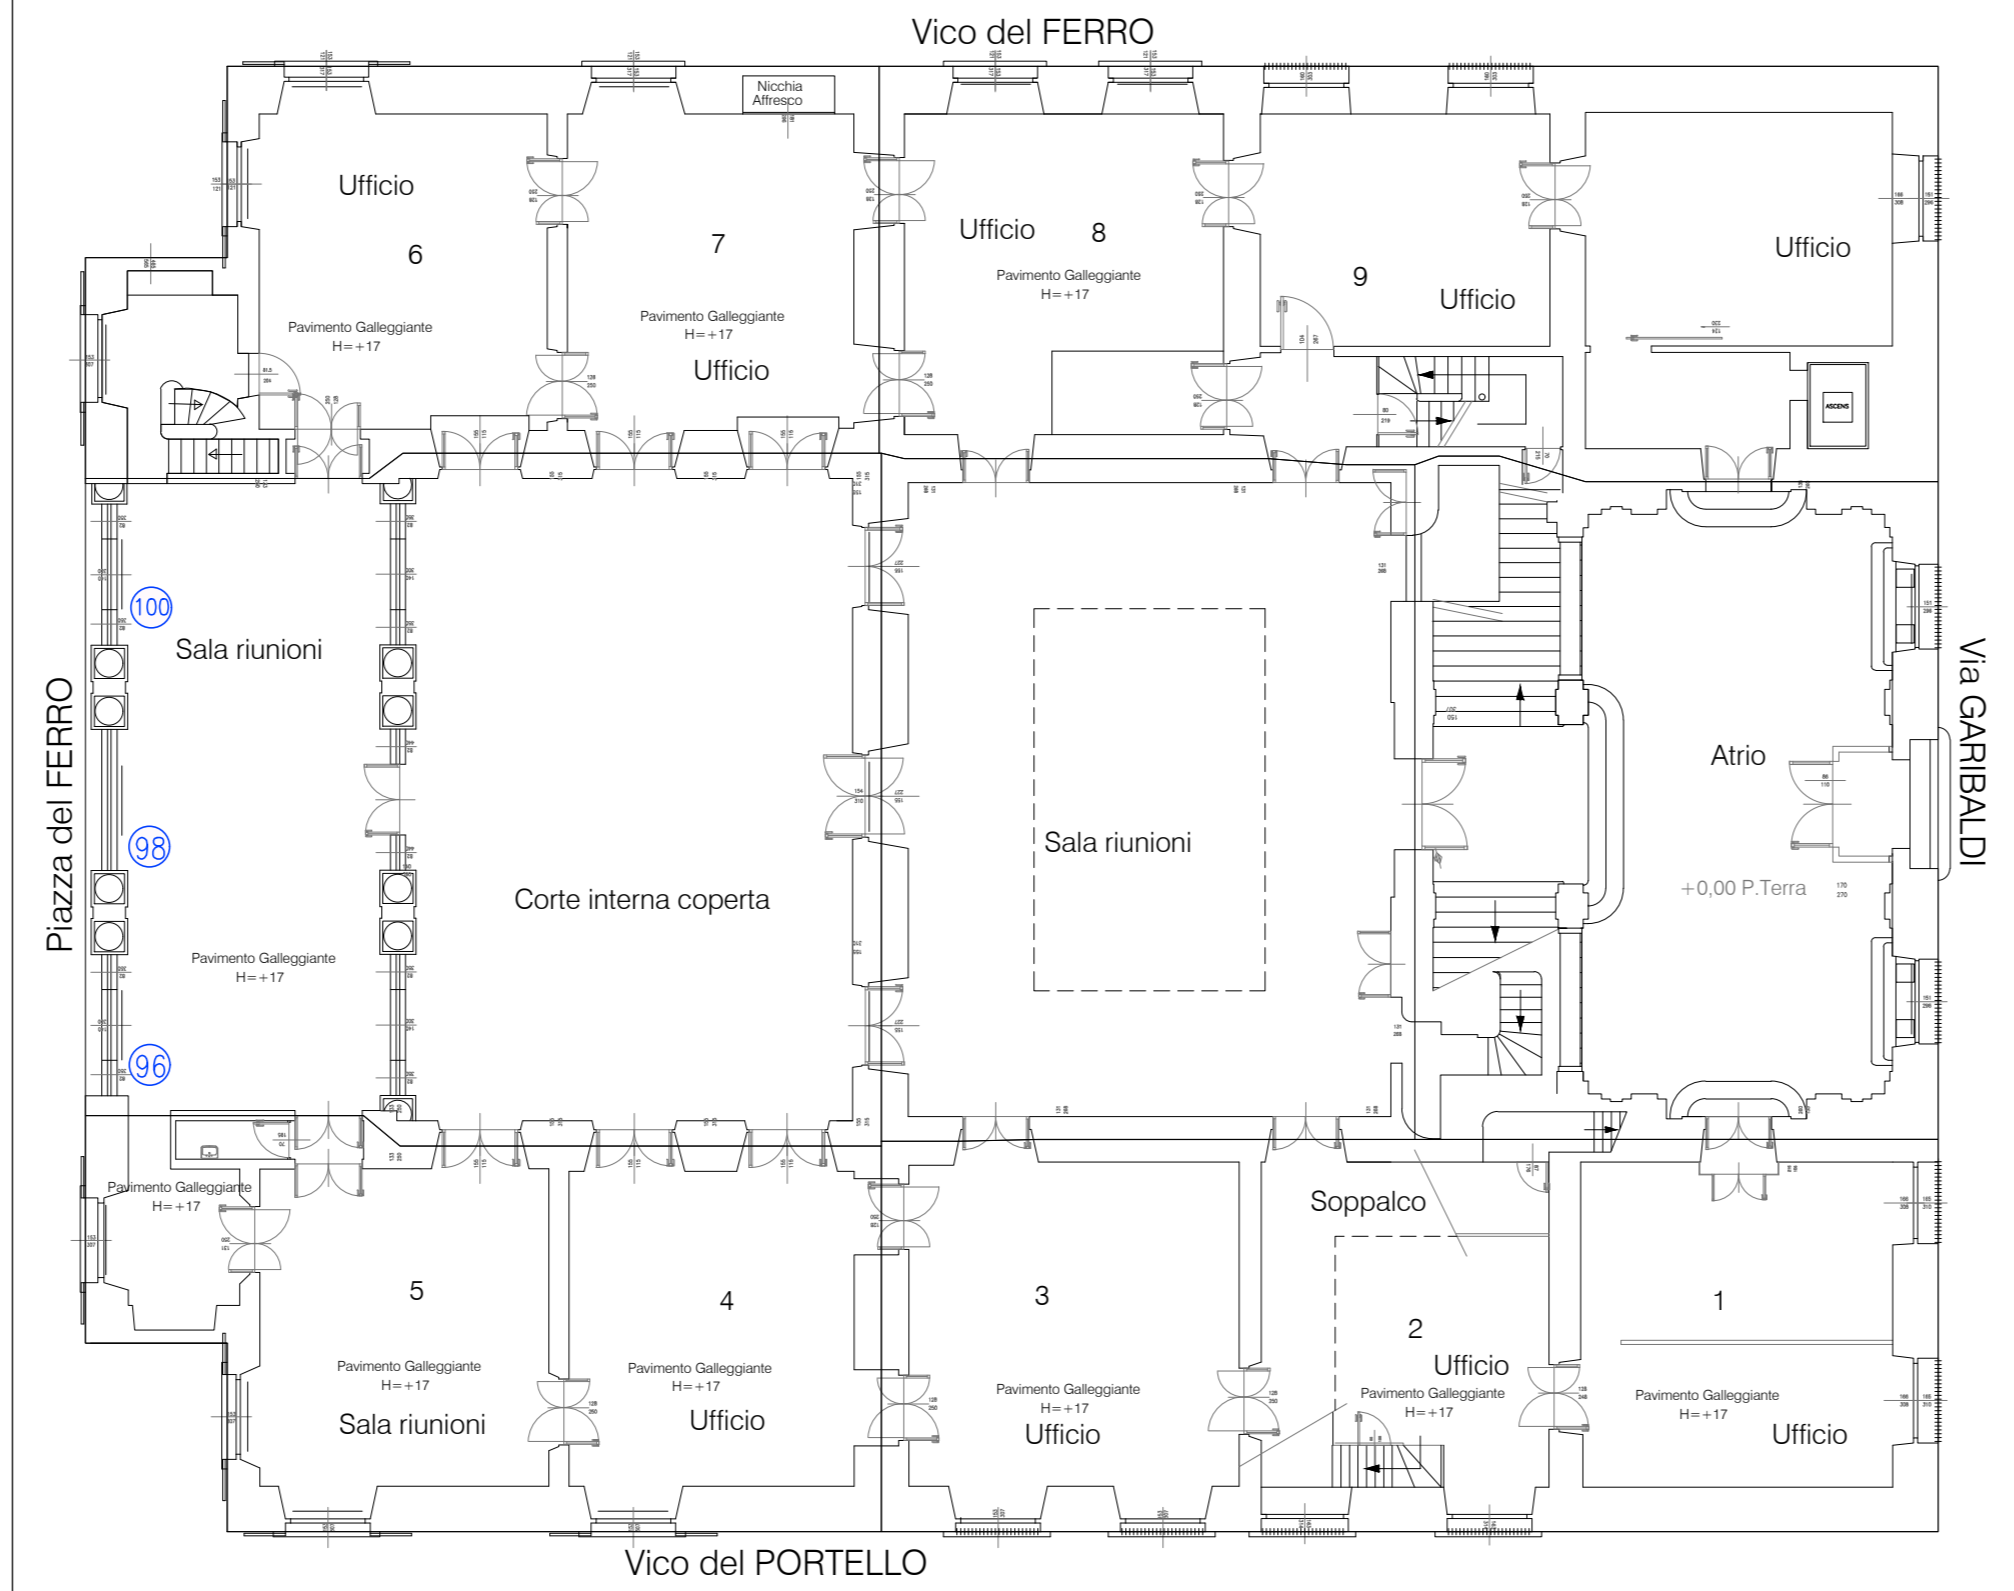

STATO DI CONSISTENZA / ABACO DEI SERRAMENTI - PIANO TERRA			
TIPO:	POSIZIONE:	DIMENSIONE:	QUANTITA':
11	108-109	L150 x H305	2
MATERIALE:	VEURO:	DATAZIONE:	AZIONE PREVISTA:
LEGNO	VEURO SINGOLO	'800 PRESUNTO	MANTENIMENTO

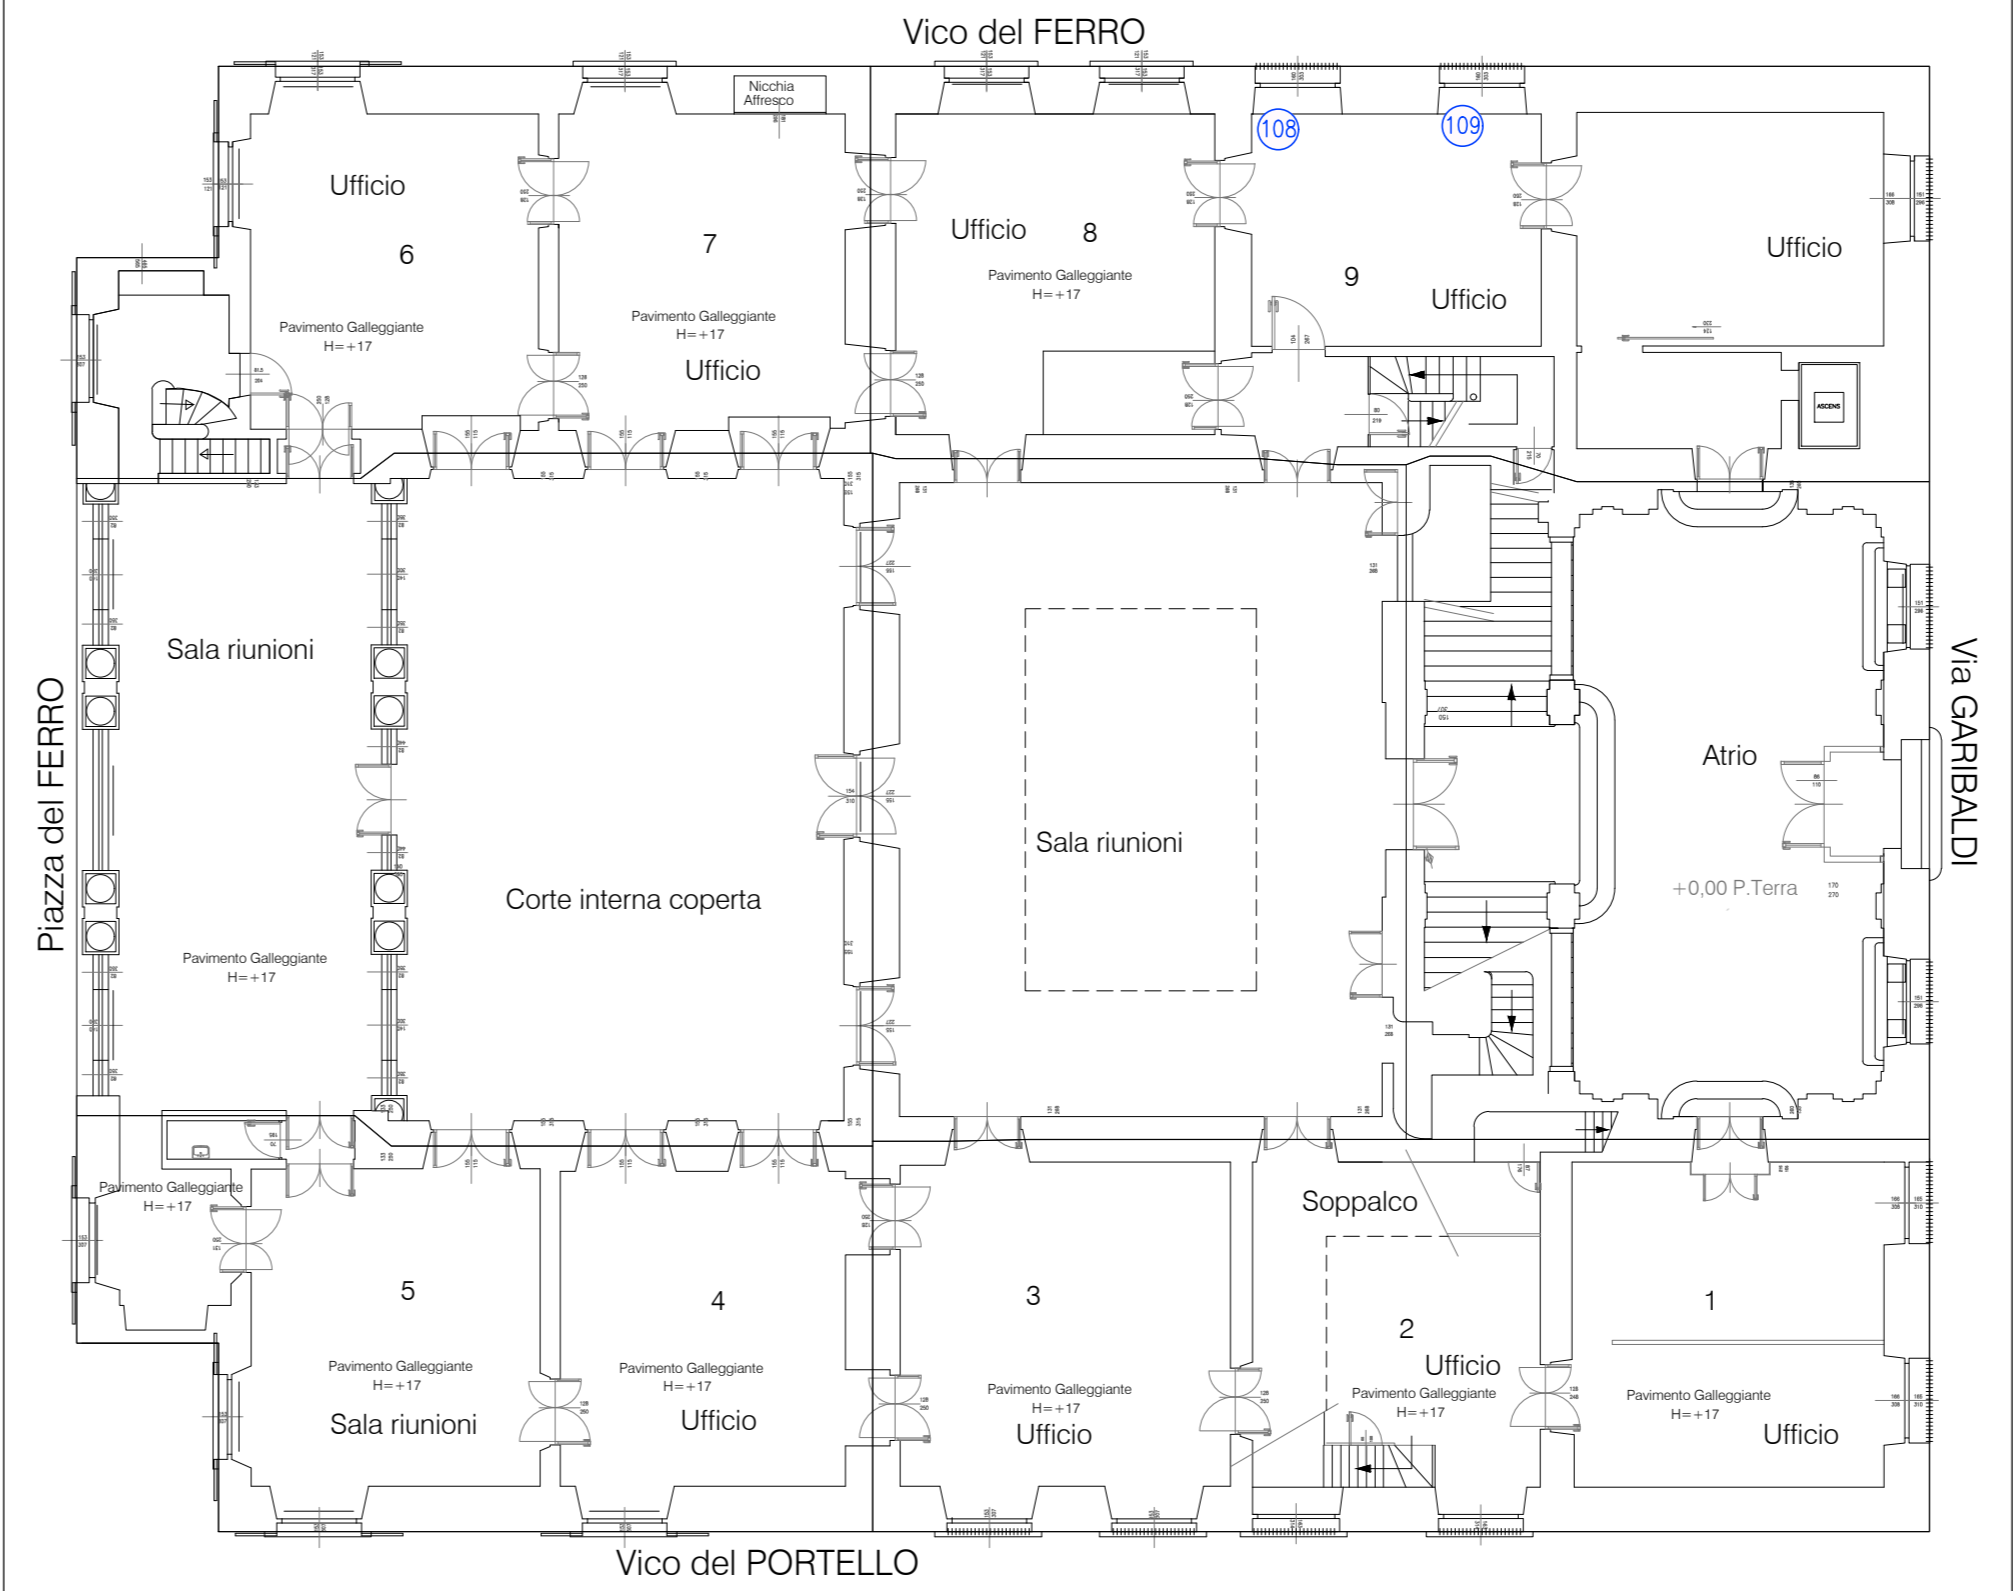

CENSIMENTO DEI SERRAMENTI - STATO ATTUALE				
PIANO	DIMENSIONI	QUANTITA'	MATERIALE	VEURO
PIANO TERRA	5 L150 x H295	5	LEGNO	SINGOLO
	6 L150 x H325	4	LEGNO	SINGOLO
	7 L150 x H415	10	LEGNO	SINGOLO
	8 L290 x H65	3	PVC	DOPIO
	9 L290 x H300	3	LEGNO	SINGOLO
	10 L290 x H145 lunetta	3	LEGNO	SINGOLO
11 L150 x H305	2	LEGNO	SINGOLO	

Camera di Commercio
Industria e Artigianato
Via Garibaldi 4 - Genova

Studio Associato Ing. Ottonello T.&T.

SEDE LEGALE - UFFICIO: 10128 GENOVA - VOLTURE
Via delle Fabbriche 35, B/r TEL. +39 010/815 48.89 - 815.52.14

PROGETTISTI: ARCH. GABRIELLA REPETTO
ING. TIZIANA OTTONELLO
COLLABORATORI: GEOM. FILIPPO PATERMO
GANDINI SILVIA

DATA: 16 MAGGIO 2023
SCALA: /
FORMATO: A0

RICHIEDENTE: CAMERA DI COMMERCIO
VIA GARIBOLDI 4
16121 GENOVA

08