



PROSPETTO EST - scala 1:100

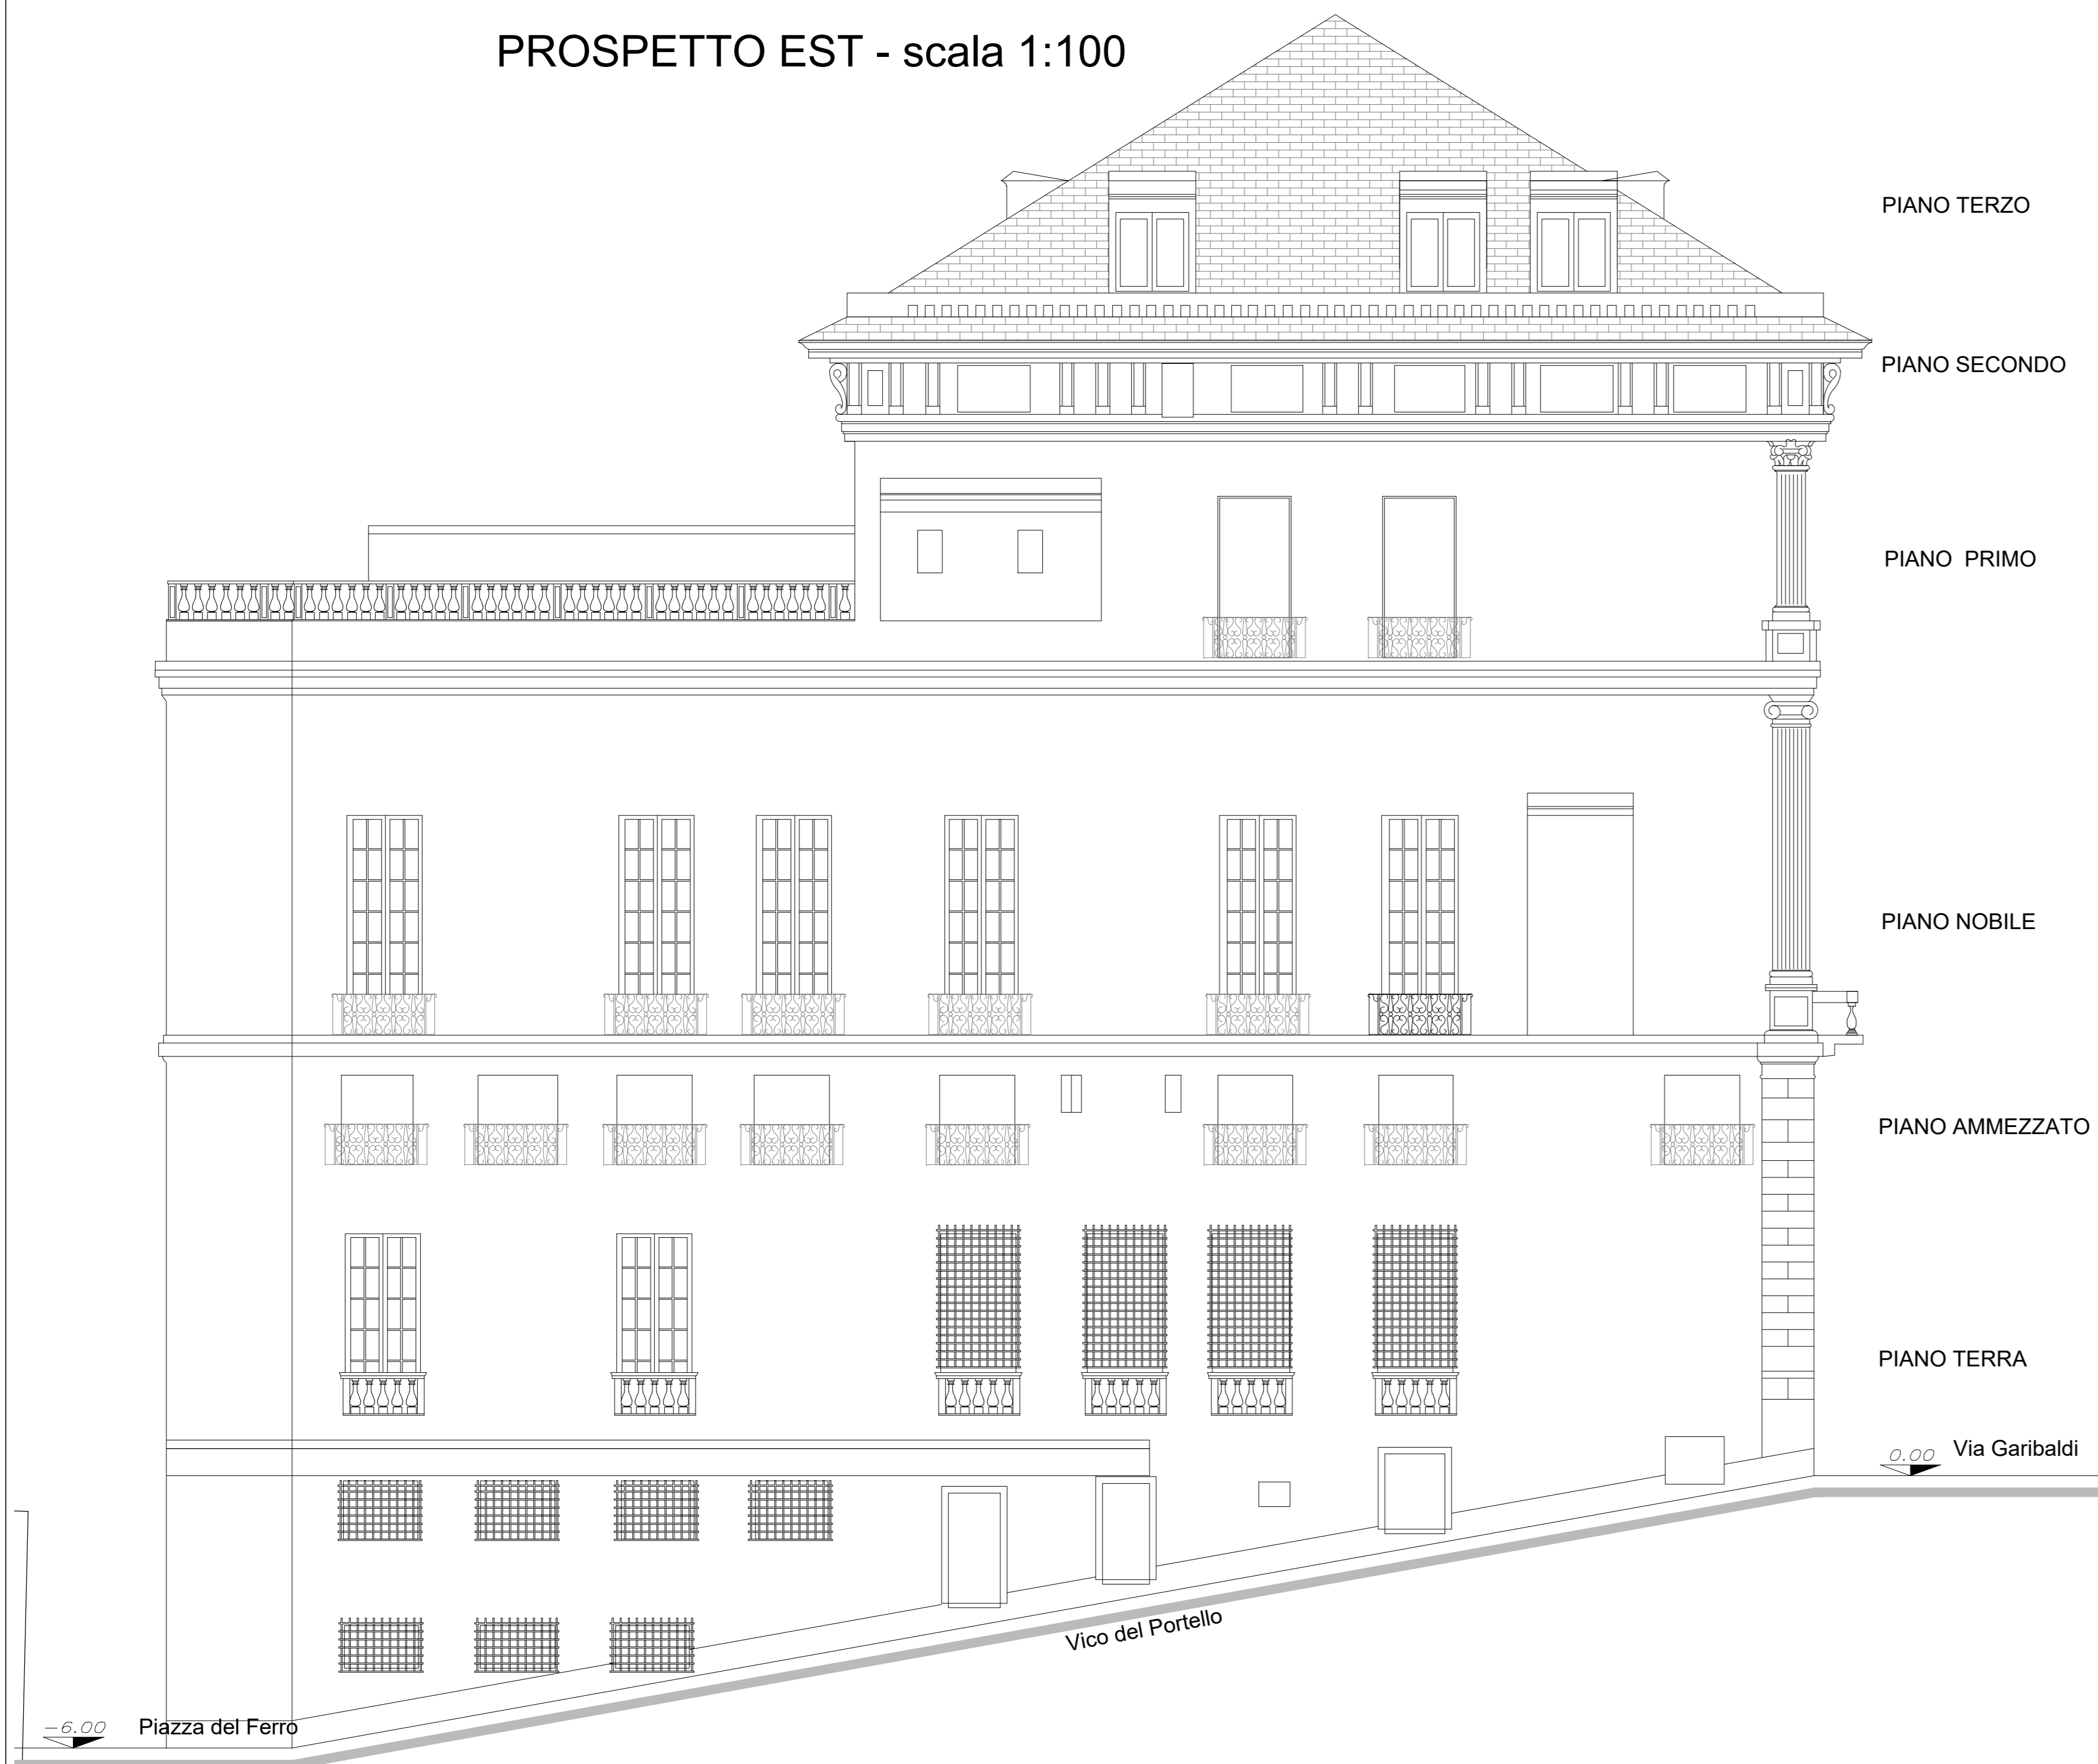


PROSPETTO OVEST - scala 1:100



PROSPETTO SUD - scala 1:100

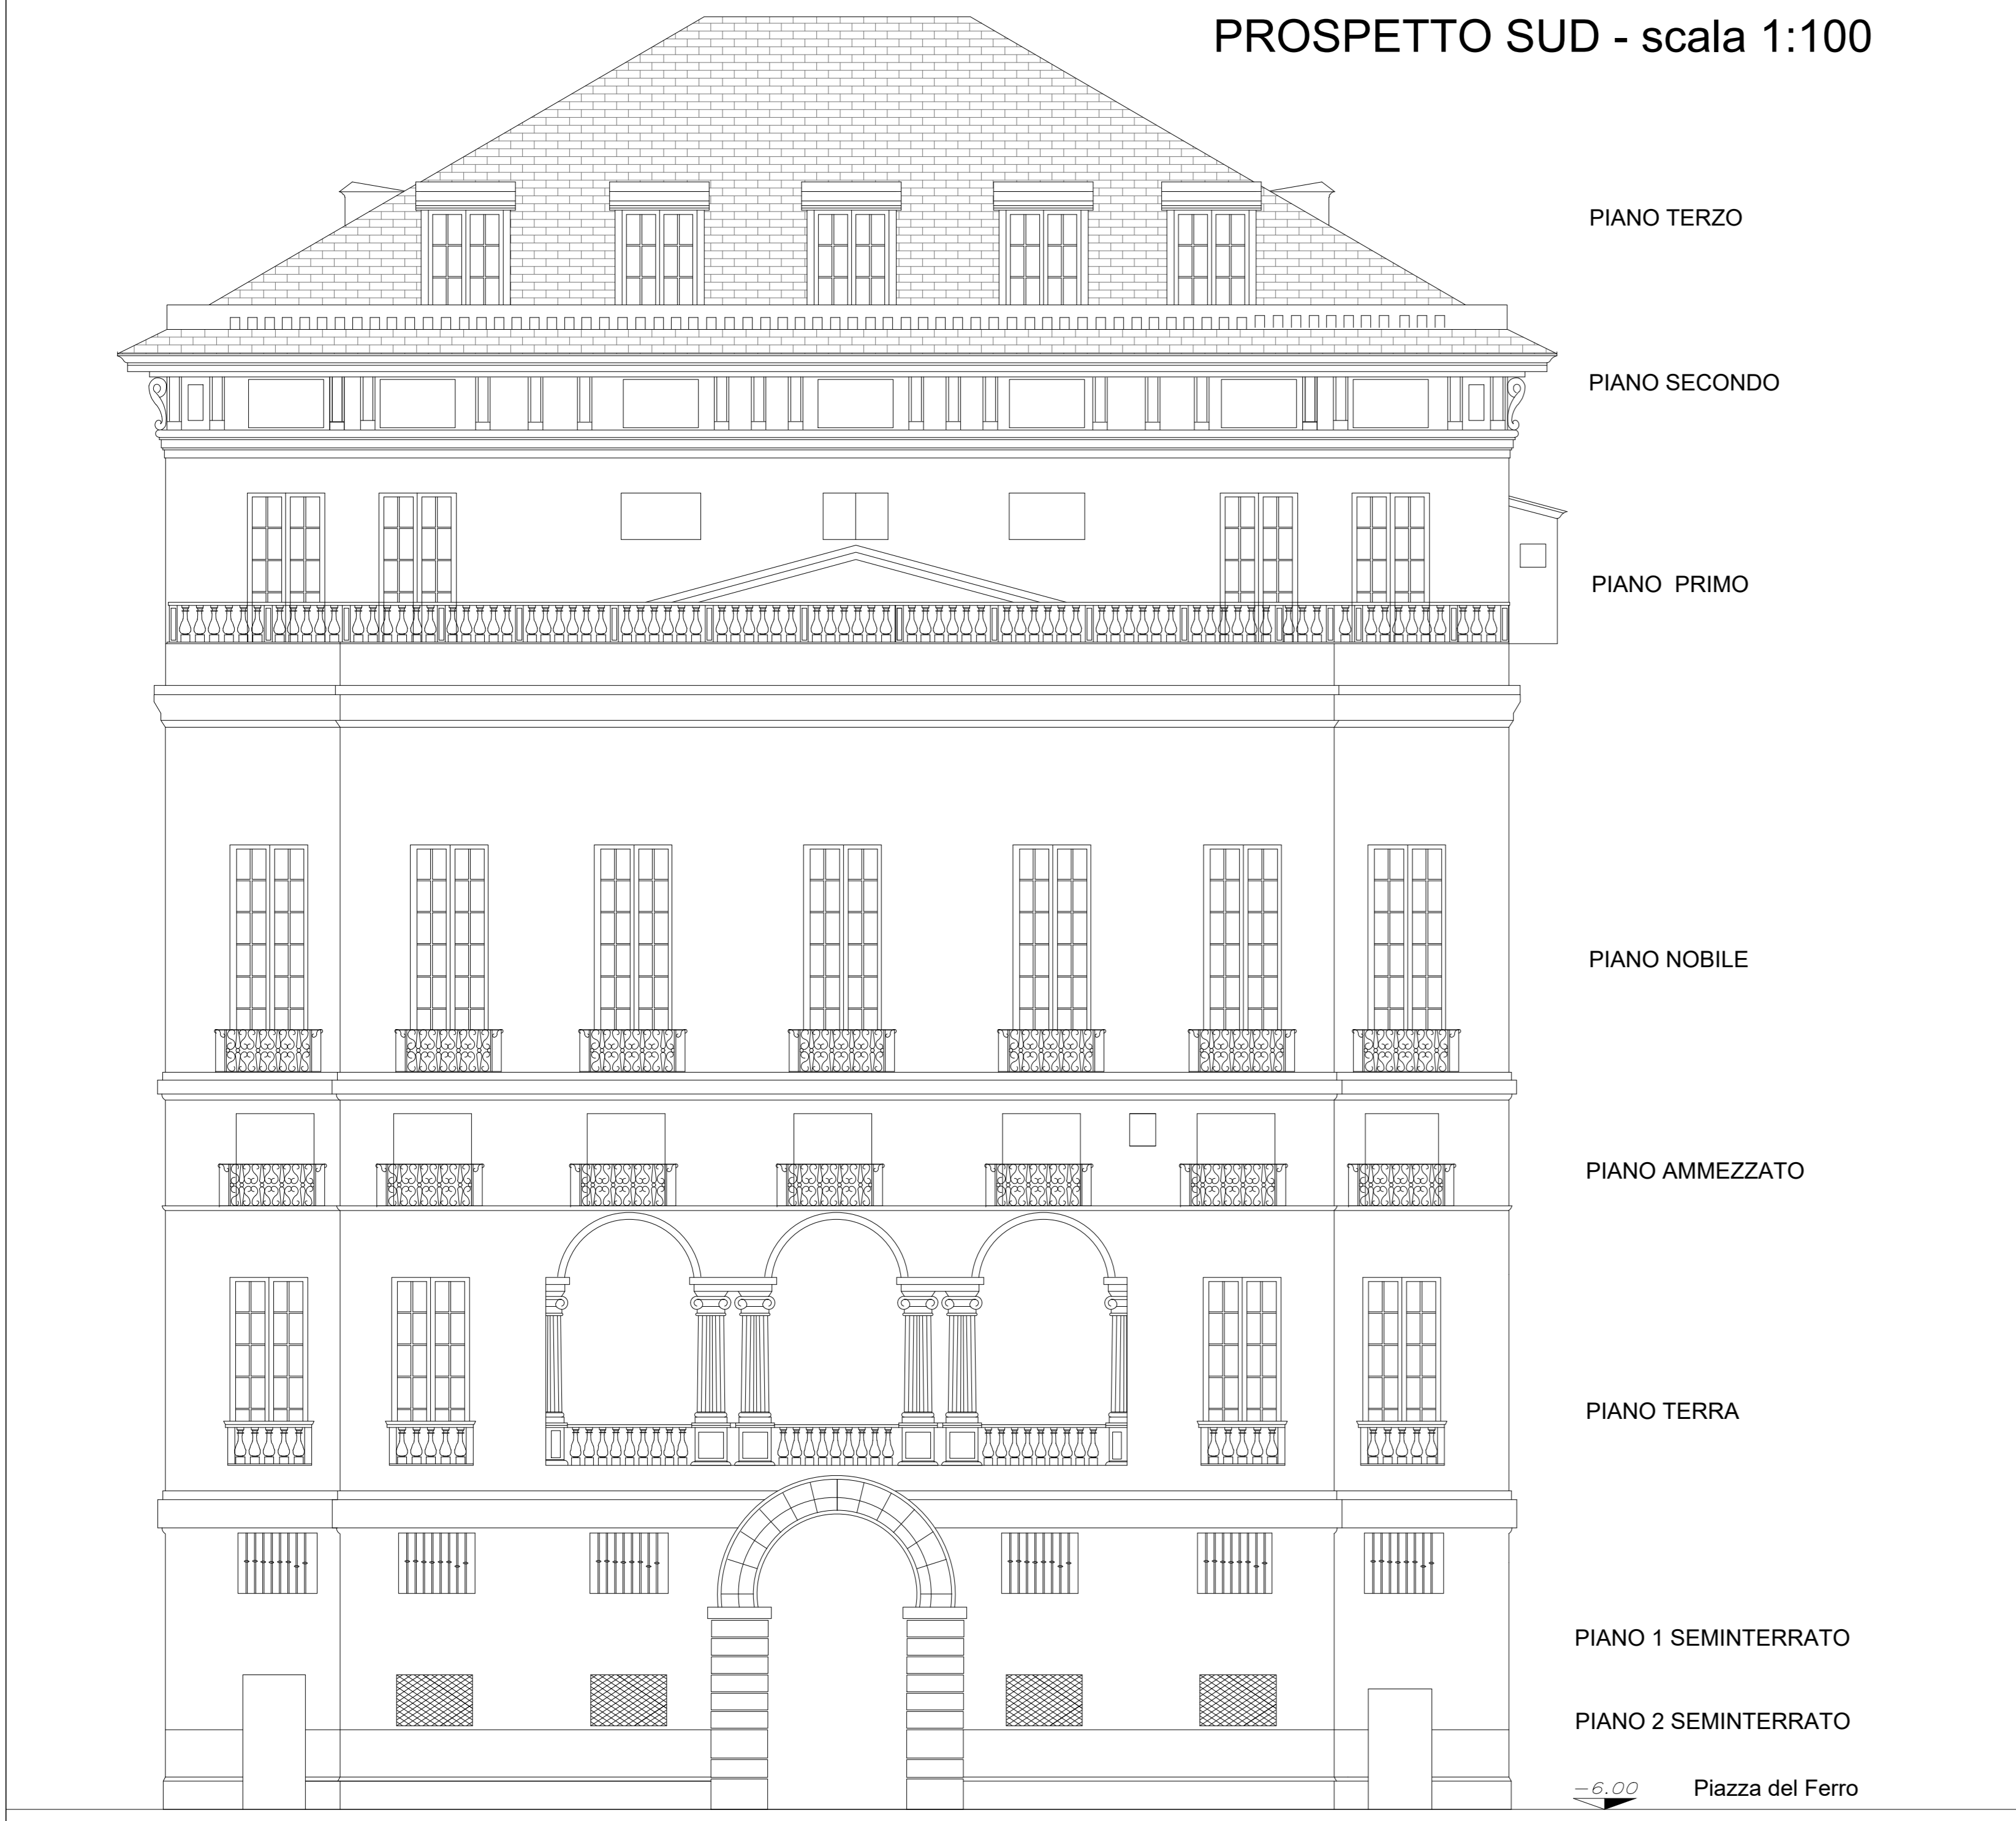

PROSPETTO NORD - scala 1:100

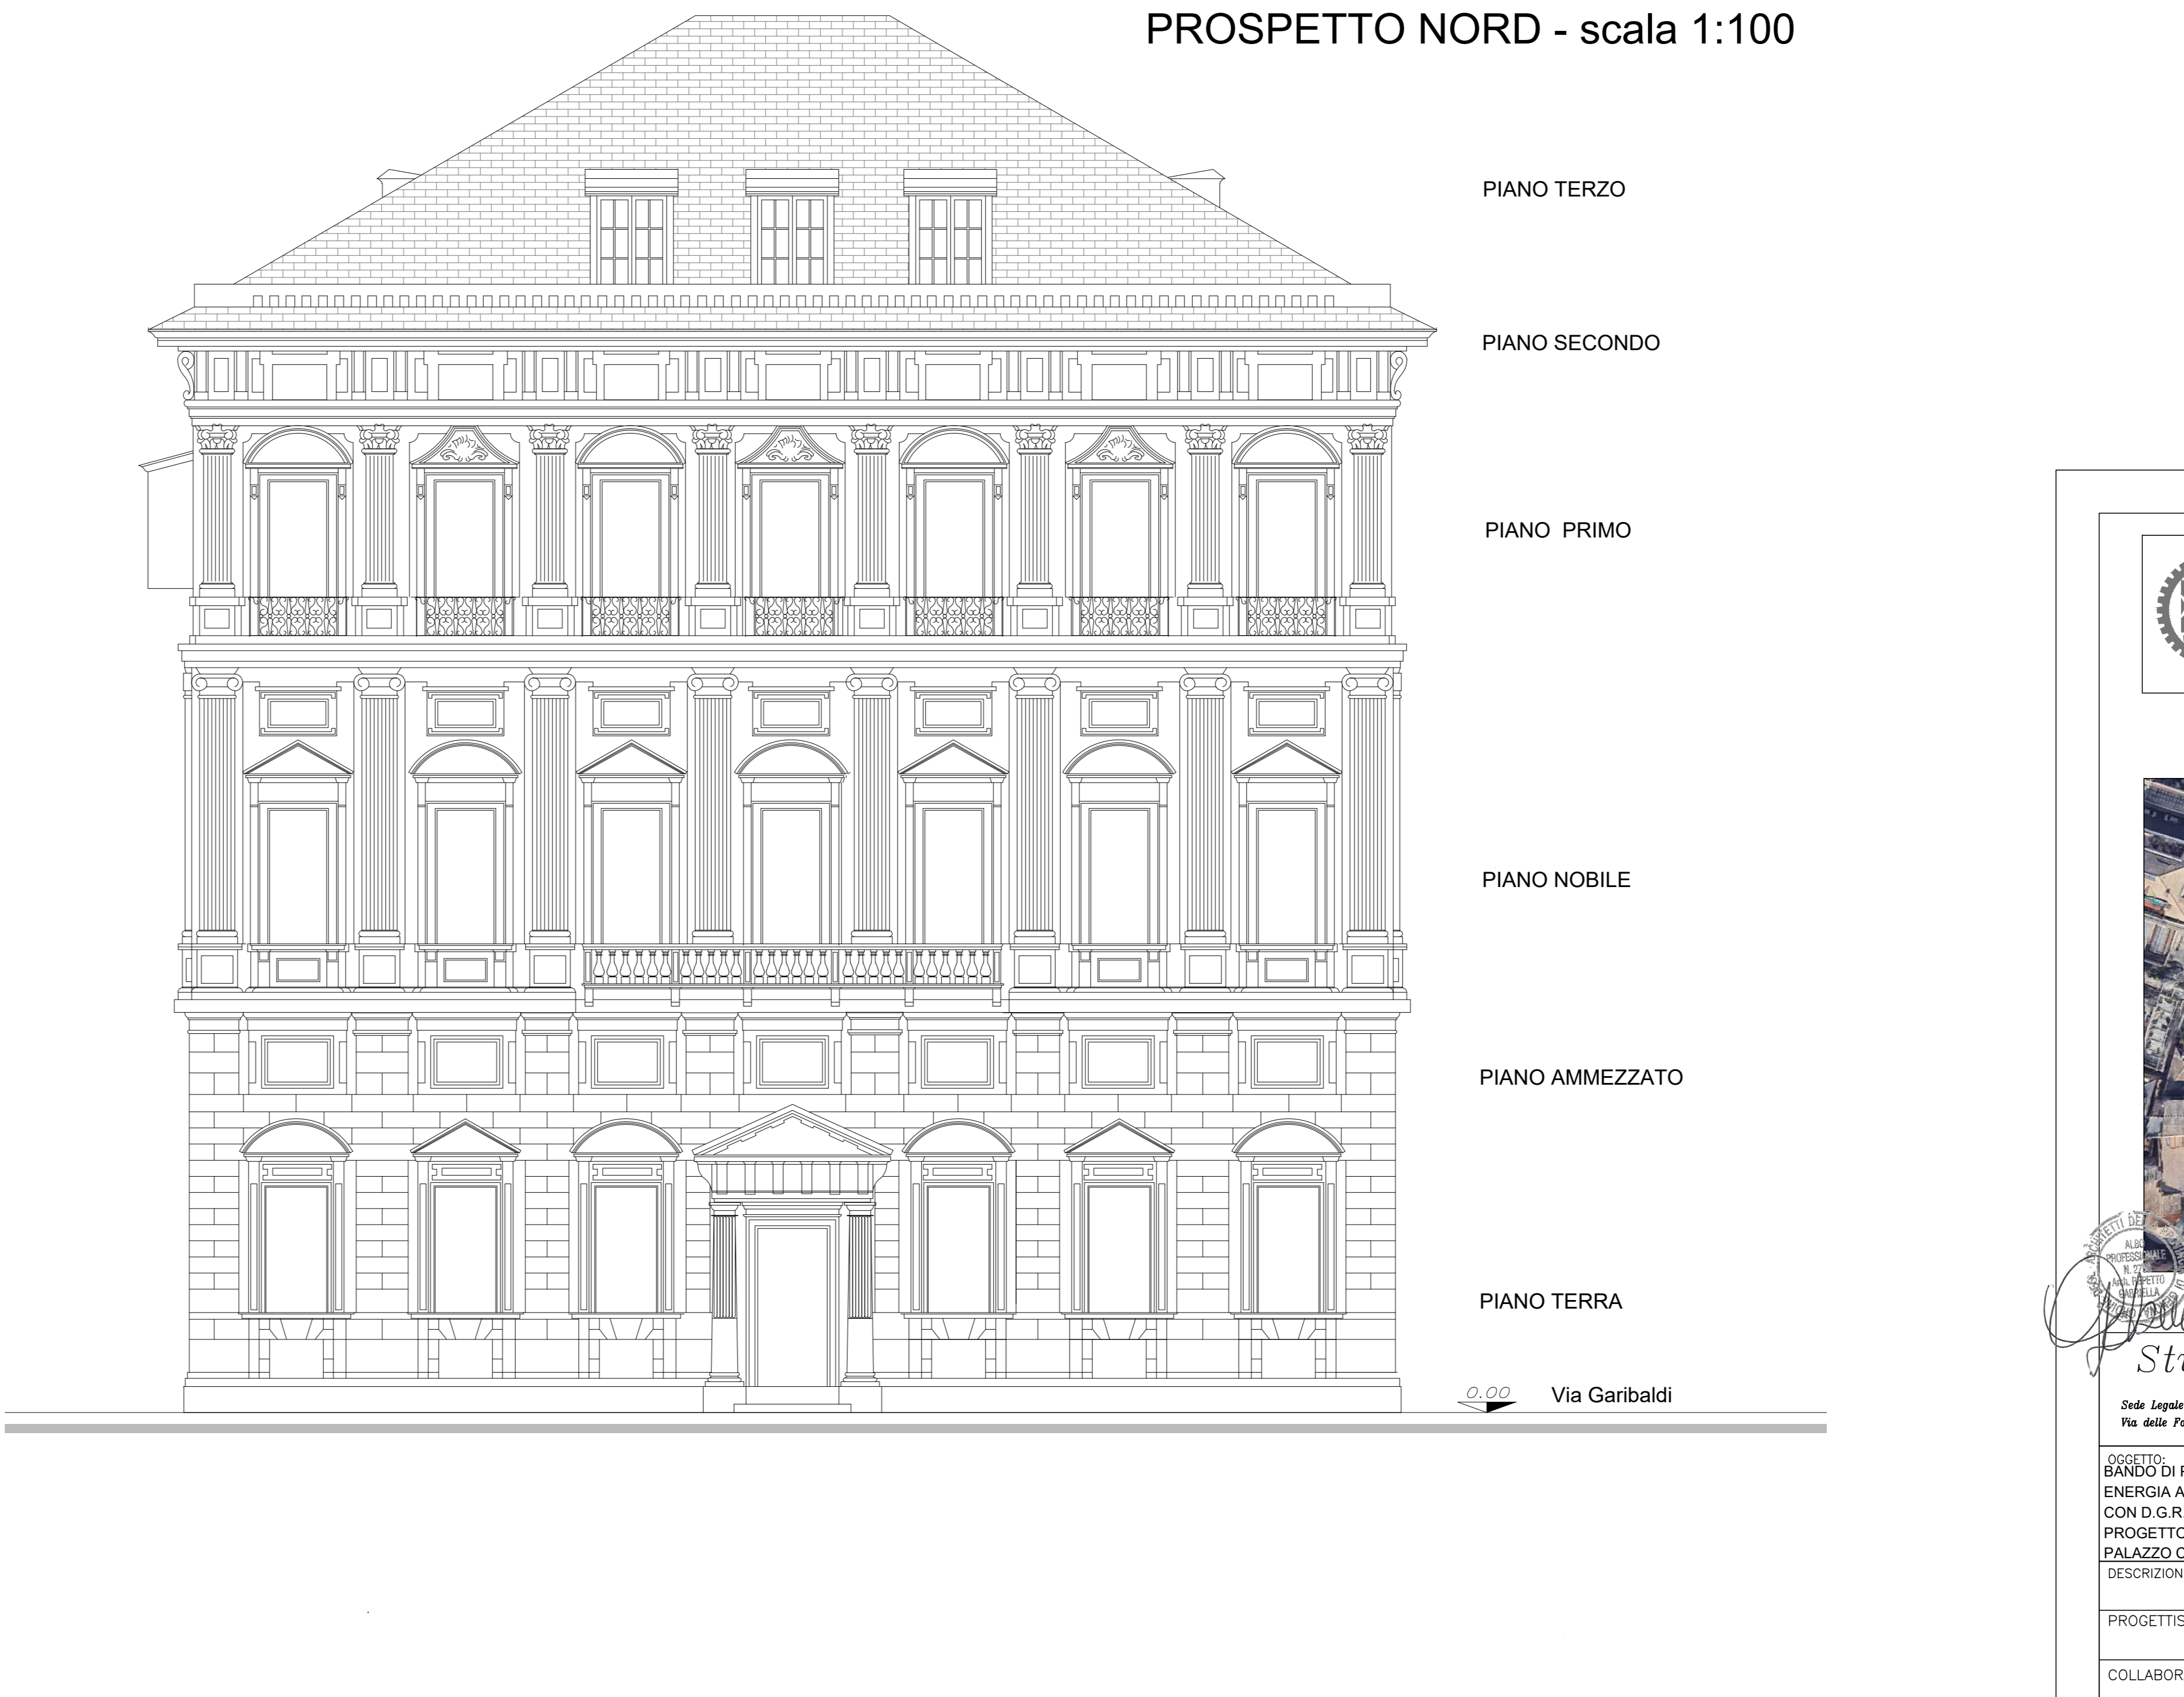

Camera di Commercio
 Industria e Artigianato
 Via Garibaldi 4 - Genova



Studio Associato Ing. Ottonello T.&T.

SEDE LEGALE - UFFICI: 16128 GENOVA - VOLTURE
 Via delle Fabbriche 35, B/r Tel. e Fax 010/81346839 - 81352114

PROGETTAZIONI CIVILI E INDUSTRIALI

RICHIEDENTE: CAMERA DI COMMERCIO VIA GARIBOLDI 4 16121 GENOVA

OGGETTO: BANDO DI PROMOZIONE DELL'ECO-EFFICIENZA E RIDUZIONE DEI CONSUMI DI ENERGIA APPROVATO CON D.G.R. N. 314 DEL 06 APRILE 2023 COME MODIFICATO CON D.G.R. N. 359 DEL 21 APRILE 2023
 PROGETTO DEFINITIVO PER INTERVENTI DI EFFICIENTAMENTO ENERGETICO PALAZZO CARREGA-CATALI DI VIA GARIBOLDI 4, GENOVA
 DESCRIZIONE: PROSPETTI NORD, SUD, EST E OVEST - STATO ATTUALE -

PROGETTISTI: ARCH. GABRIELLA REPETTO
 ING. TIZIANA OTTONELLO
 COLLABORATORI: GEOM. FILIPPO PATERMO
 GANDINI SILVIA

DATA: 16 MAGGIO 2023
 SCALA: 1:100
 FORMATO: A0

TAVOLA: **01**